



Les Villas de Campiergues

Villa sur
parcelle n°9

NEBIAN

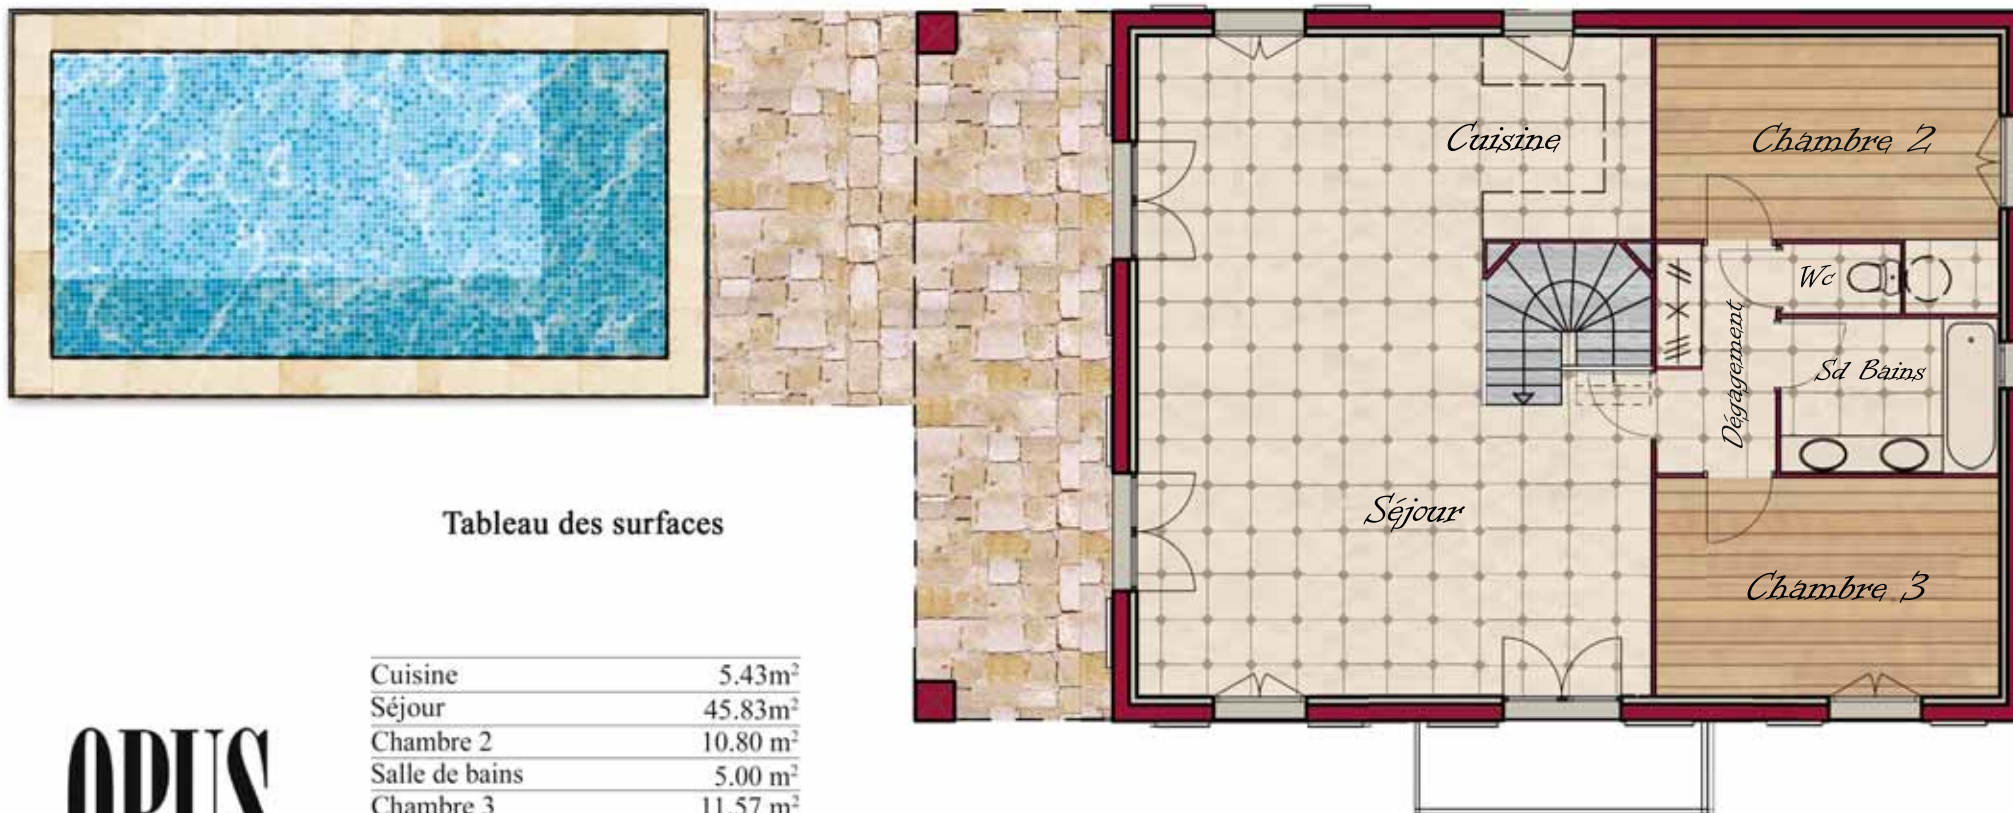


Tableau des surfaces

| | |
|----------------|----------------------|
| Cuisine | 5.43m ² |
| Séjour | 45.83m ² |
| Chambre 2 | 10.80 m ² |
| Salle de bains | 5.00 m ² |
| Chambre 3 | 11.57 m ² |
| Dégagement | 4.57 m ² |
| Wc | 1.20 m ² |
| <hr/> | |
| TOTAL ETAGE | 84.40 m ² |
| <hr/> | |
| TOTAL RDC/RDJ | 123.32m ² |

OPUS

DÉVELOPPEMENT

4, rue des trésoriers
de la bourse
34000 Montpellier
tél: 04.67.60.63.76
fax: 04.67.60.72.04

www.opus-developpement.com



Plan du rez de jardin