

Les Villas de Campiergues

NEBIAN

Villa sur
parcelle n°9

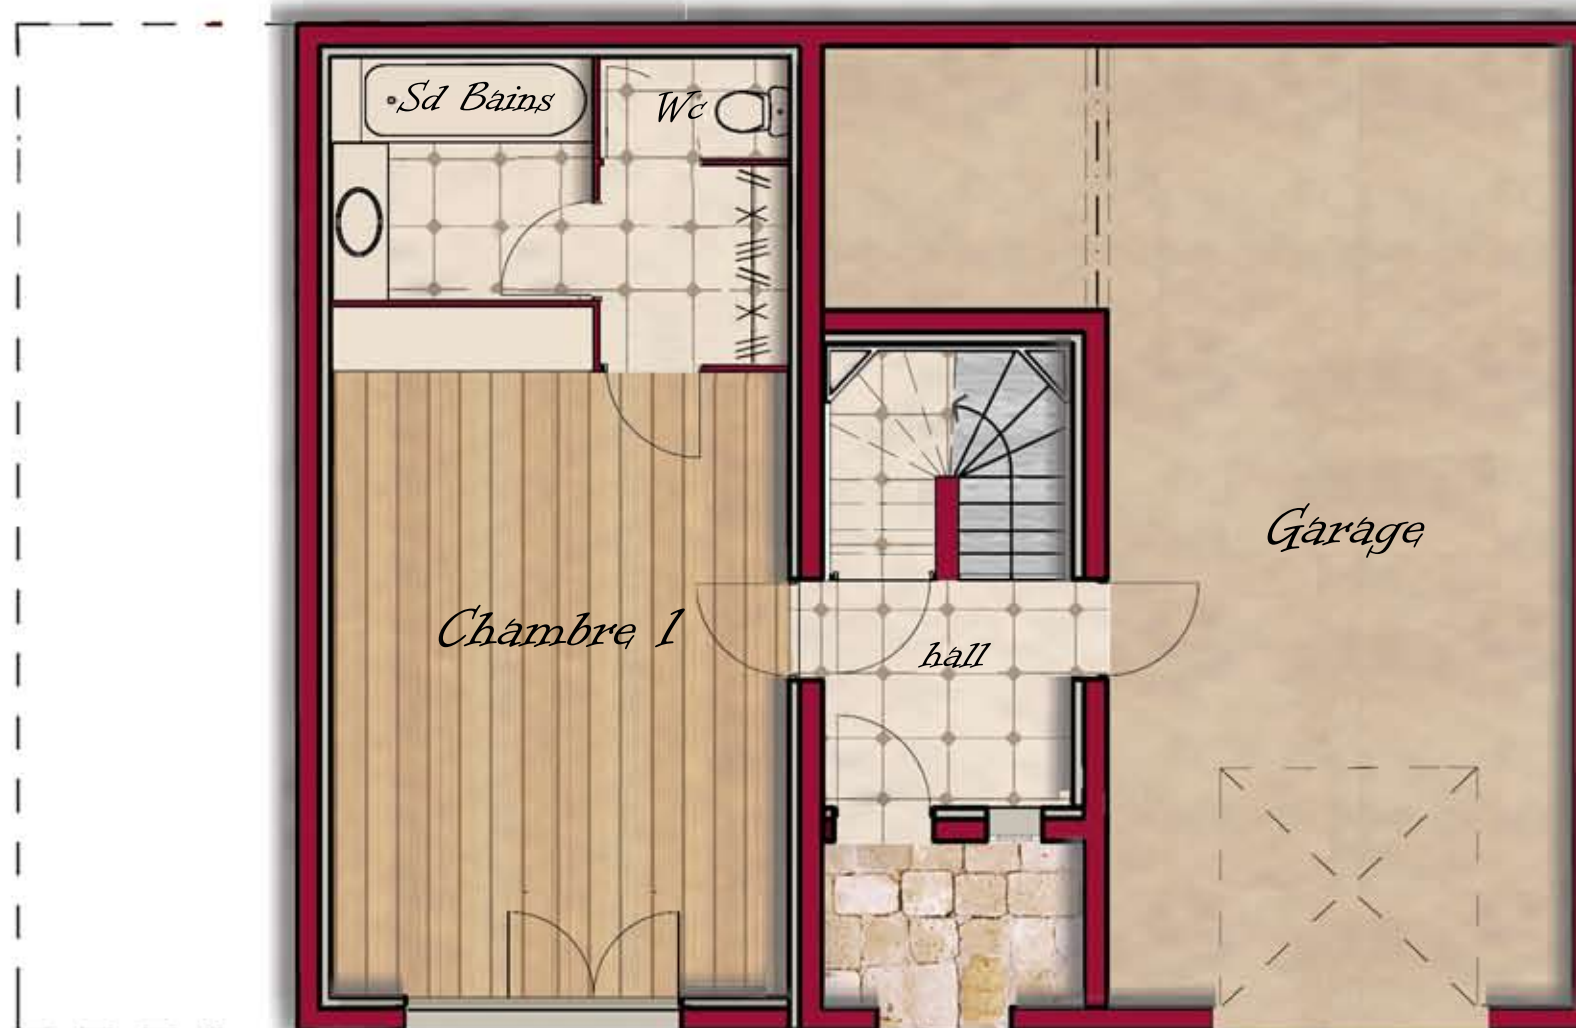


Tableau des surfaces

Hall d'entrée	5.48 m ²
Chambre 1	24.50 m ²
Salle de Bains	5.30 m ²
Dressing	2.14 m ²
Wc ch.1	1.5 m ²
<hr/>	
TOTAL RDC	38.92 m ²
<hr/>	
Garage	40.10 m ²

OPUS

DÉVELOPPEMENT

4, rue des trésoriers
de la bourse
34000 Montpellier
tél: 04.67.60.63.76
fax: 04.67.60.72.04

www.opus-developpement.com



Plan du rez de chaussée