

Le Hameau du Val d'Hortus

MAS DE LONDRES

Villa sur
parcelle n°24

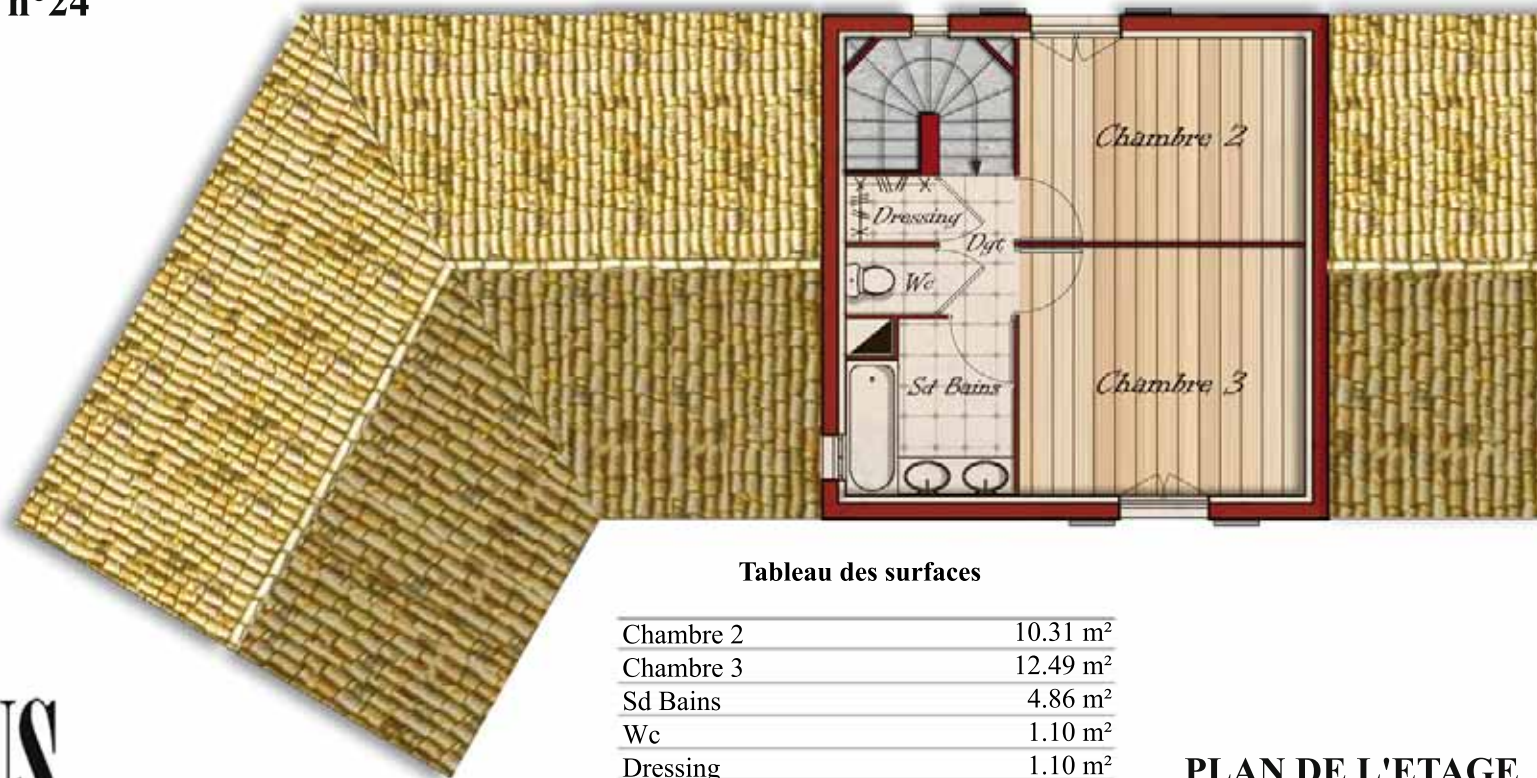


Tableau des surfaces

Chambre 2	10.31 m ²
Chambre 3	12.49 m ²
Sd Bains	4.86 m ²
Wc	1.10 m ²
Dressing	1.10 m ²
Dgt	1.85 m ²
<hr/>	
TOTAL ETAGE	31.71 m ²
TOTAL RDC/ETAGE	98.78 m ²

PLAN DE L'ETAGE



OPUS

DÉVELOPPEMENT

4, rue des trésoriers
de la bourse
34000 Montpellier
tél: 04.67.60.63.76
fax: 04.67.60.72.04

www.opus-developpement.com