

# Le Hameau du Val d'Hortus

Villa sur  
parcelle n°24

MAS DE LONDRES

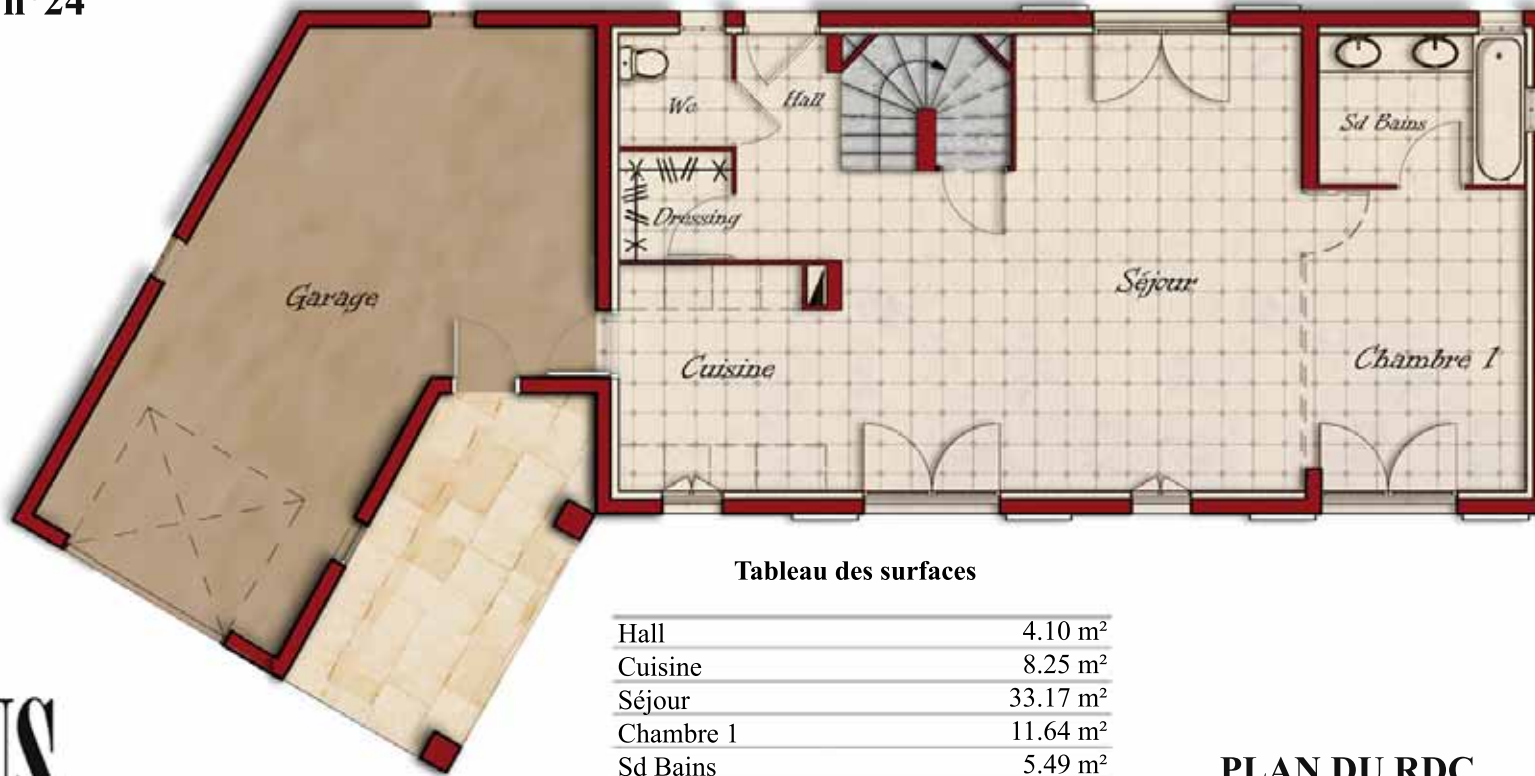


Tableau des surfaces

Hall	4.10 m <sup>2</sup>
Cuisine	8.25 m <sup>2</sup>
Séjour	33.17 m <sup>2</sup>
Chambre 1	11.64 m <sup>2</sup>
Sd Bains	5.49 m <sup>2</sup>
Dressing	2.17 m <sup>2</sup>
Wc	2.25 m <sup>2</sup>
<b>TOTAL RDC</b>	<b>67.07 m<sup>2</sup></b>
Garage	35.54 m <sup>2</sup>

PLAN DU RDC



## OPUS

DÉVELOPPEMENT

4, rue des trésoriers  
de la bourse  
34000 Montpellier  
tél: 04.67.60.63.76  
fax: 04.67.60.72.04

[www.opus-developpement.com](http://www.opus-developpement.com)