
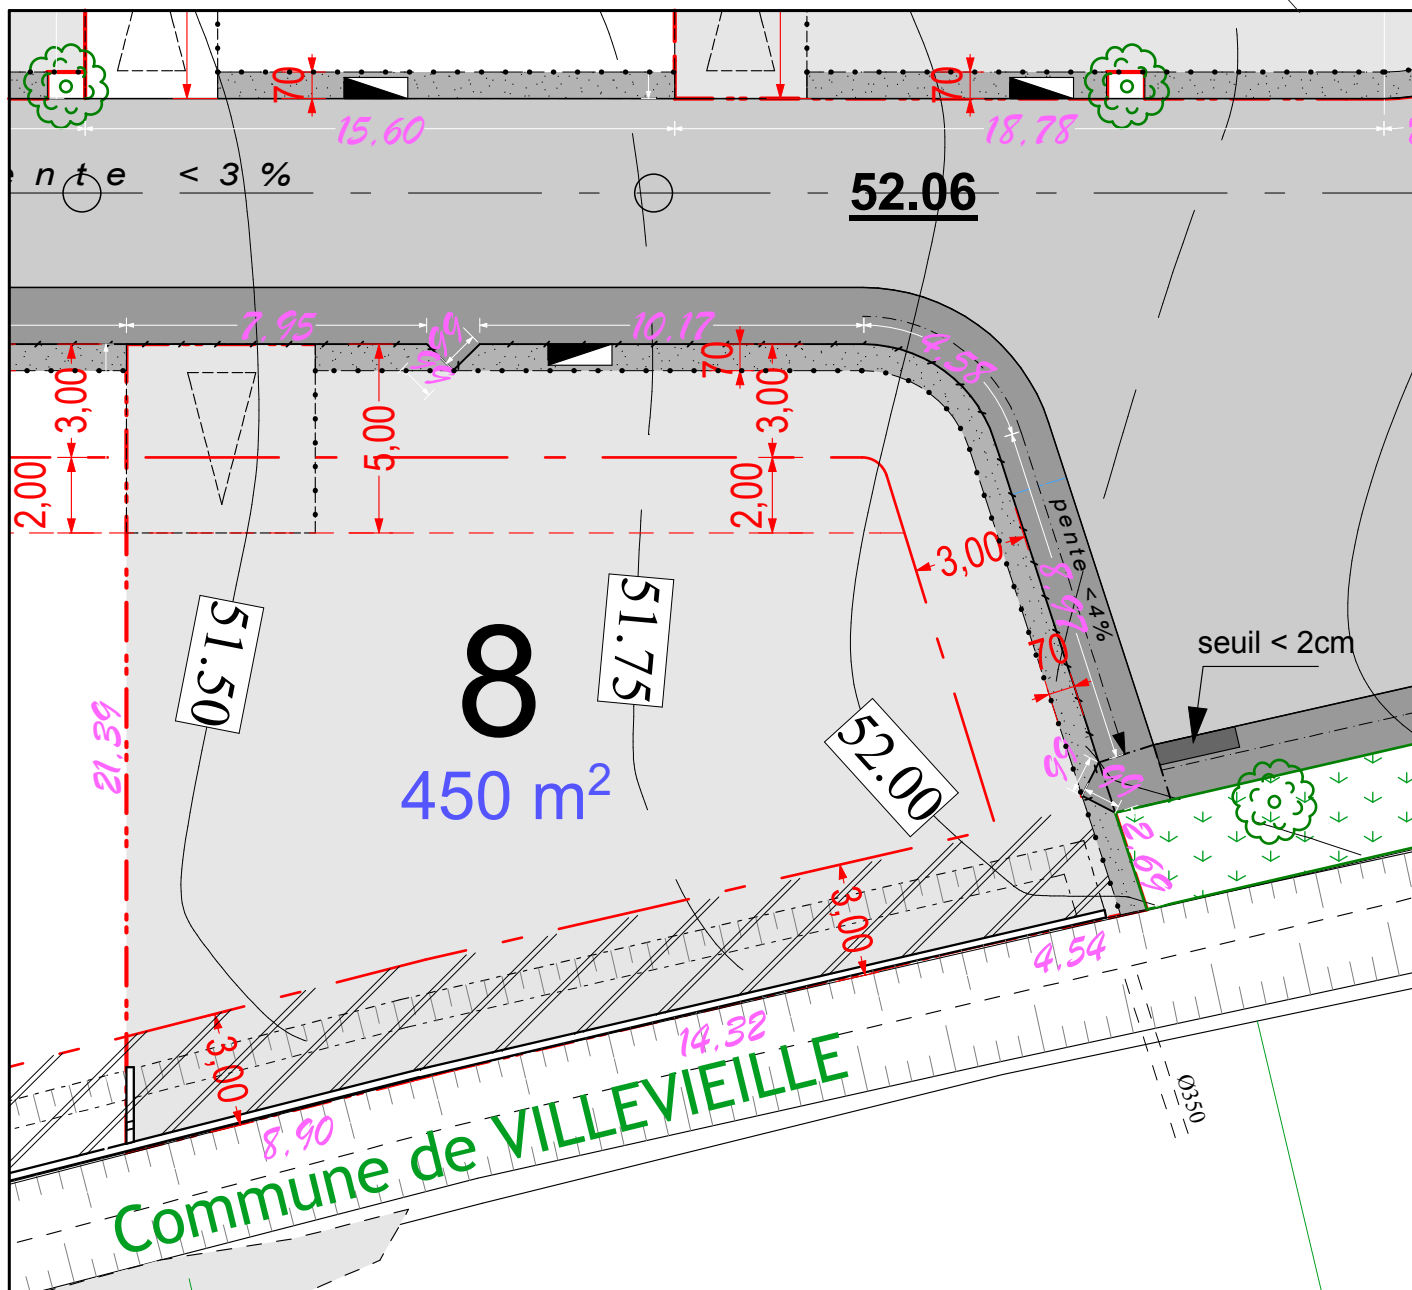
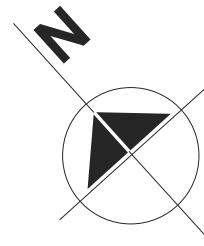


OPUS

développement
Tél. : +033(0)4 67 606 376

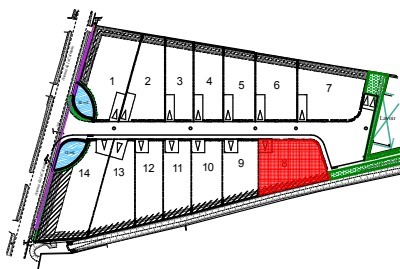

Emplacement projeté de l'enveloppe béton recevant, l'alimentation d'eau potable et le réseau télécom en regard. L'acquéreur et le constructeur devront tenir compte de l'emplacement de ces ouvrages, lors de l'établissement du projet ainsi que lors de la réalisation de la construction. Pour des raisons techniques, l'aménageur se réserve la possibilité de modifier la position de ces coffrets.

- | | | | | | |
|--|--|--|--|--|--|
| | Limite parcellaire et
Cote périmétrique | | Stationnement extérieur privatif
5 m x 5 m
(emplacement indicatif) | | Zone de servitude |
| | Limite constructible habitable | | | | Emplacement clôture sur rue
(à charge de l'acquéreur) |
| | Limite constructible garage | | | | Bande plantée privative sur rue |

Ref.: 1605

"Domaine de Bel Castel"- avenue de la Calmette - 30250 Villevieille

PLAN LOT 8

Edité le 17/07/2017

Surface terrain : 450 m²

Echelle : 1/200^{ème}

0 2m 10m

Document non contractuel. La Société se réserve la possibilité d'apporter des modifications qui seraient dues à des impératifs d'ordres techniques, administratifs ou réglementaires. Les limites et côtes sont approximatives, elles ne seront définitives qu'après bornage, et établissement du document d'arpentage réalisé par le géomètre.