

**DOCUMENT
PROVISOIRE**

OPUS

développement

31 Avenue de Castelnau 34090 MONTPELLIER
Tél. : 04 67 60 63 76 - mail: clauzel.tech@wanadoo.fr

Les terrasses du château

Lot n° 8 - AB n° 602


Surface de lot: 494 m² - Surface de plancher maxi.: 190 m²




Plan de repérage

Légende

- 24.00 Limite parcellaire / Cote périmétrique
- Limite constructible
- Recul des garages: 5 m min. de la voie
- Limite constructible des annexes uniquement
- Enrochement
- Stationnement extérieur privé 5x2,50 mini. à charge de l'acheteur
- Enveloppe de branchements
- Talus végétalisé en limite Nord
- Servitude d'aqueduc du pluvial largeur: 150 cm
- Caniveaux pluvial

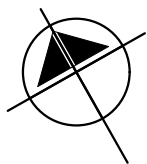

0 5m
échelle: 1/200

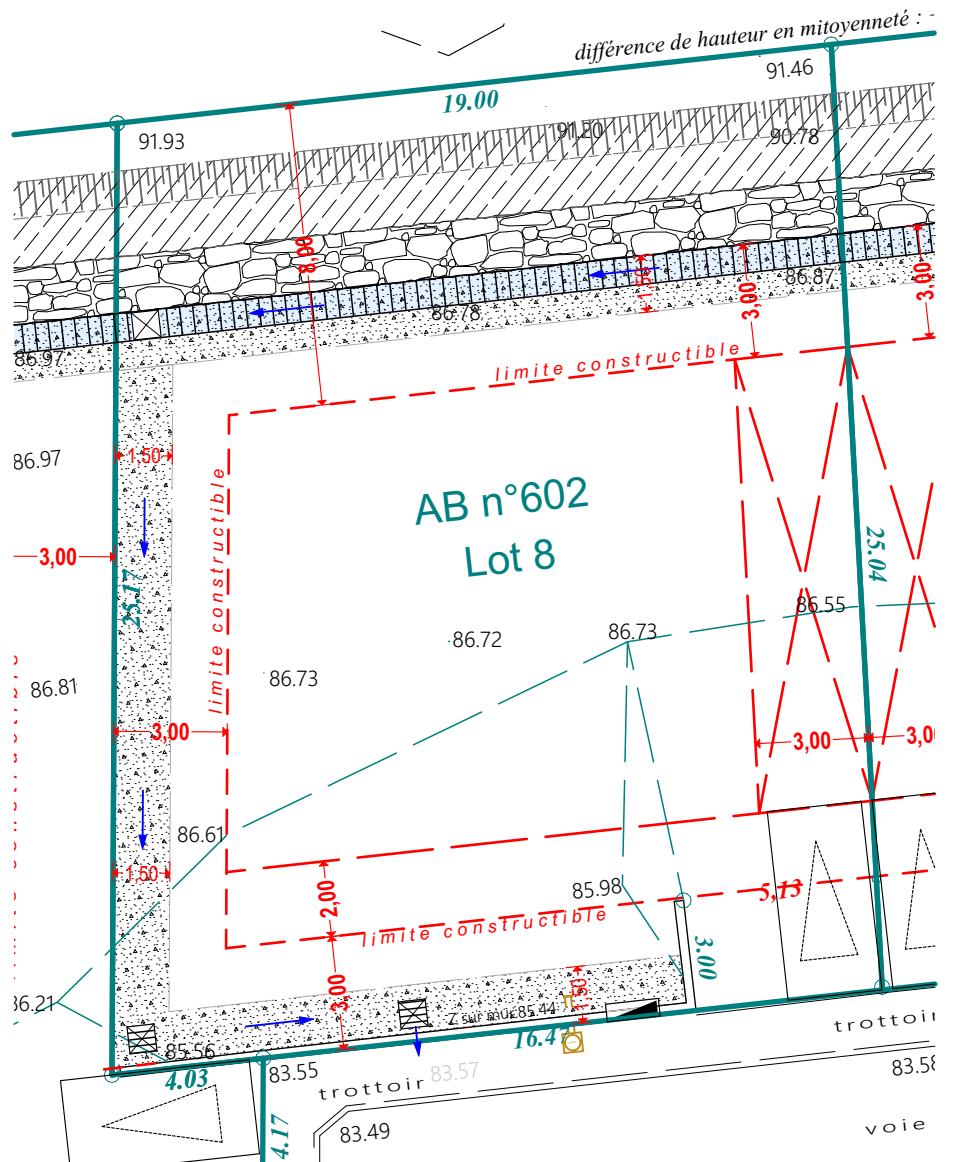

Document non contractuel

La Société se réserve la possibilité d'apporter des modifications qui seraient dues à des impératifs d'ordres techniques, administratifs ou réglementaires. Limites et côtes ne seront définitives qu'après bornage et établissement du document d'arpentage réalisé par le géomètre.