



Domaine du Colombier

Garrigue Sainte Eulalie - Uzès



TYPE 5

SURFACES

Hall	8.15 m ²
Séjour	47.09m ²
Cuisine	13.12 m ²
chambre 1	18.25 m ²
salle d'eau chambre 1	7.00 m ²
wc 1	1.46 m ²
wc	3.12 m ²


total RDC 98.19 m²

Chambre 2	16.78 m ²
Espace bien être	6.92 m ²
Chambre 3	13.37 m ²
Chambre 4	18.06 m ²
Salle d'eau chambre 4	7.37 m ²
Salle d'eau	3.10 m ²
Wc	1.88 m ²
Dégagement	5.55 m ²

Total R+1 73.03 m²
Total surface habitable 171.22 m²

Garage	34.47 m ²
Salle à manger d'été	30.86 m ²
Terrasse	46.92 m ²
Piscine	31.20 m ²


Surface du terrain 1891.00 m²

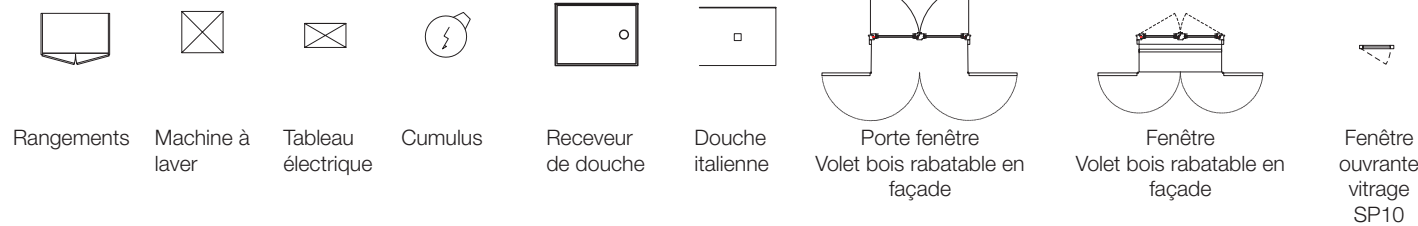

Indice : A

Date : 02 / 07 / 2021

Document non contractuel. Des modifications sont susceptibles d'être apportées à ce plan en fonction des nécessités techniques de la réalisation, tant en ce qui concerne les dimensions libres que les équipements. Les surfaces indiquées sont approximatives, les retombés, soffites, canalisations sont figurées à titre indicatif. Un décalage de niveau peut exister entre intérieur et extérieur du logement. La société se réserve le droit d'apporter des modifications qui seraient dues à des impératifs d'ordres techniques, administratifs ou réglementaires. La responsabilité du maître d'ouvrage ne pourra, en aucun cas, être engagée. Tous les garages, halls d'entrée, paliers d'étage, jardins, font l'objet d'une servitude de passage de réseaux : réseaux humides et réseaux secs, alimentations et évacuations.

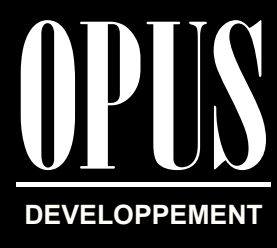

31, avenue de Castelnau
 34090 MONTPELLIER
 Tél. : 04.67.60.63.76
 contact@opus-developpement.com