





F^{mas}
Fauvette

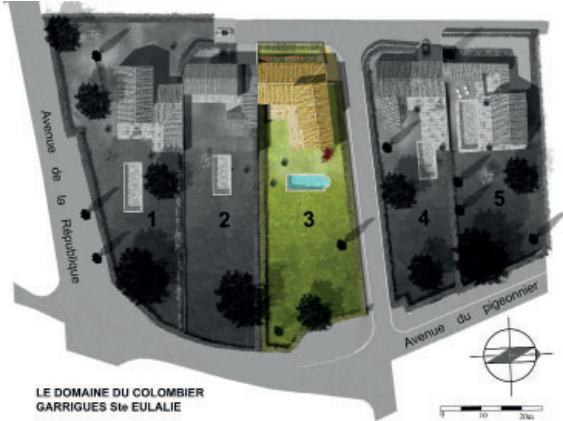


LE DOMAINE DU COLOMBIER
GARRIGUES St^e EULALIE

Domaine du Colombier


Garrigue Sainte Eulalie - Uzès

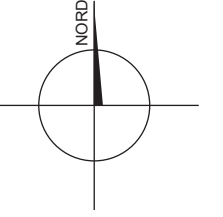

Rez de chaussée

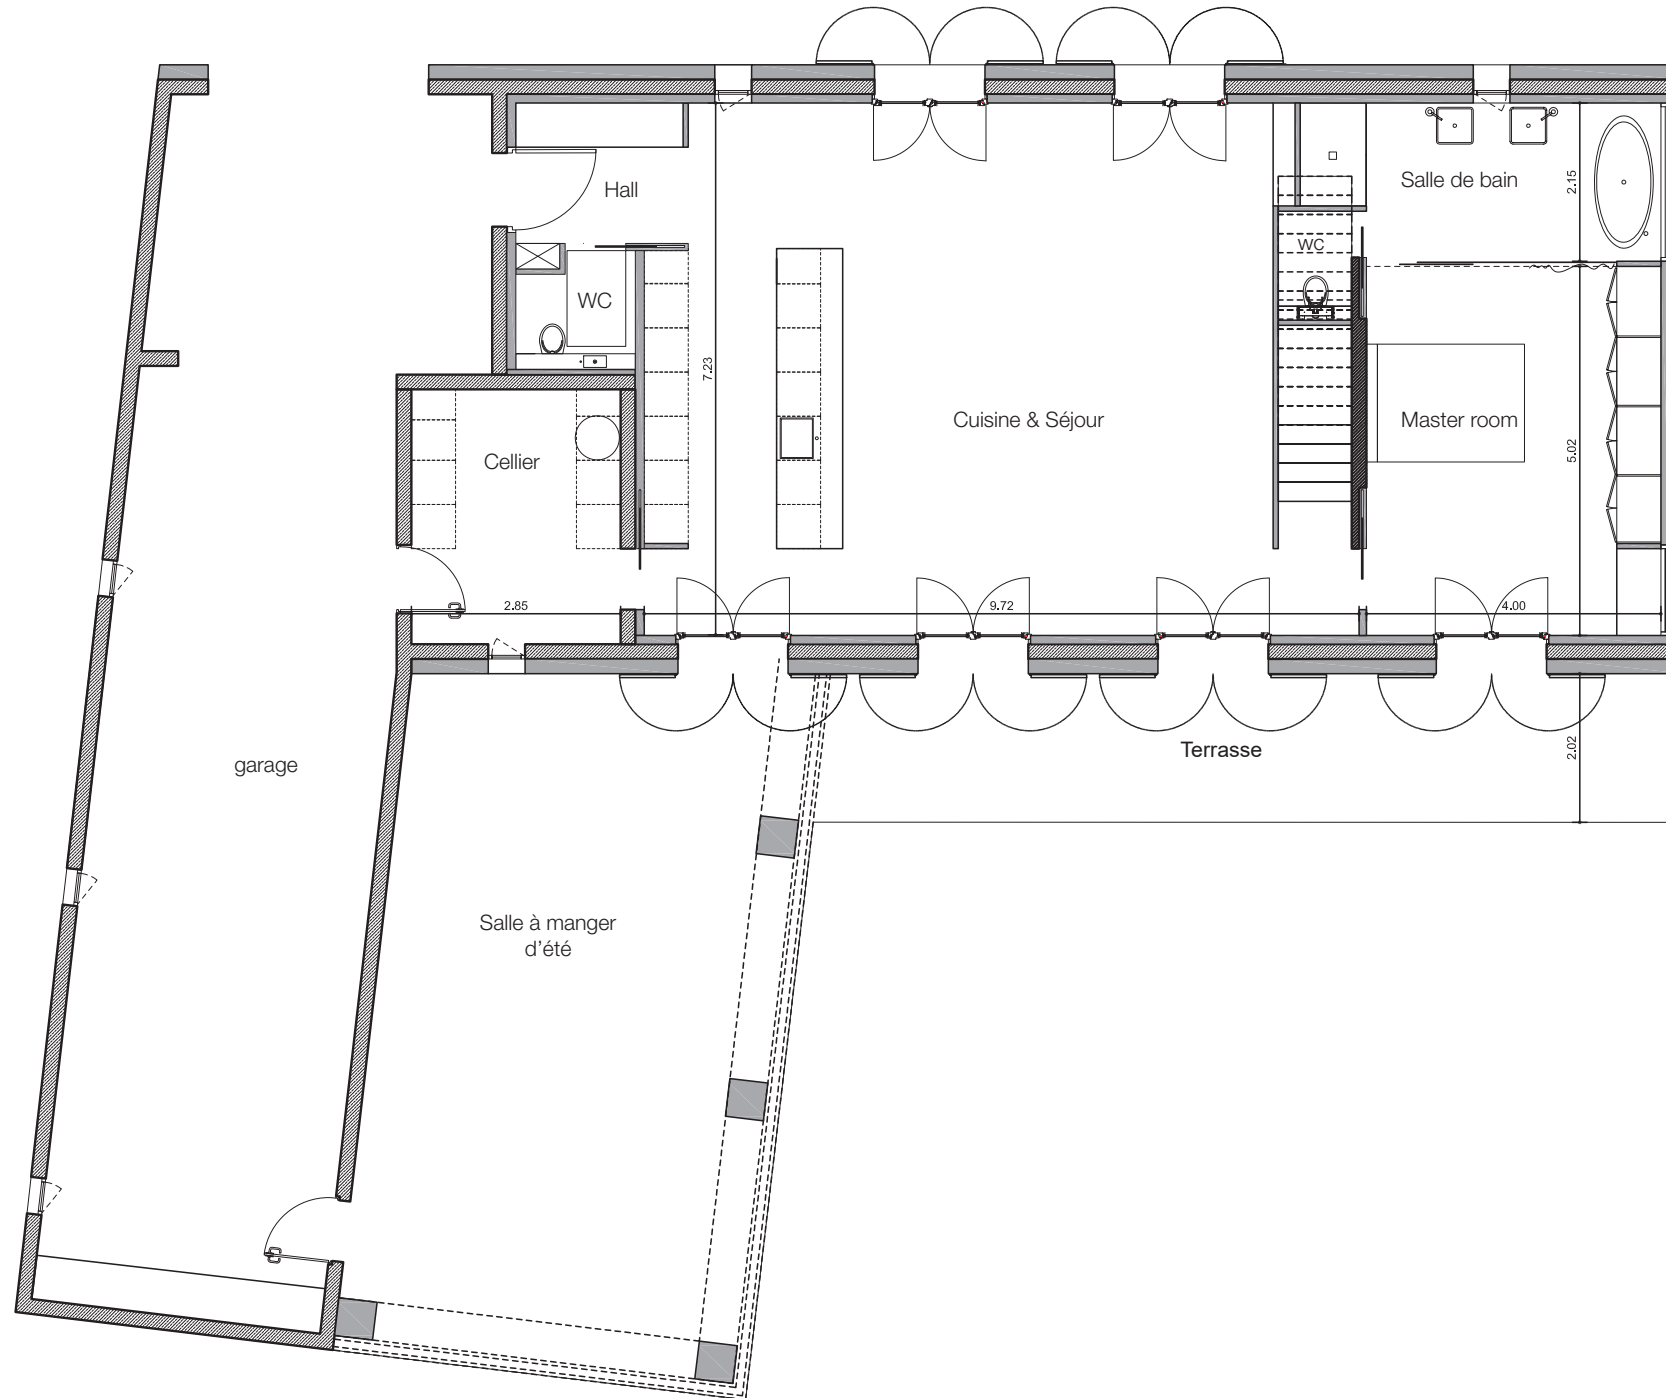

Etage

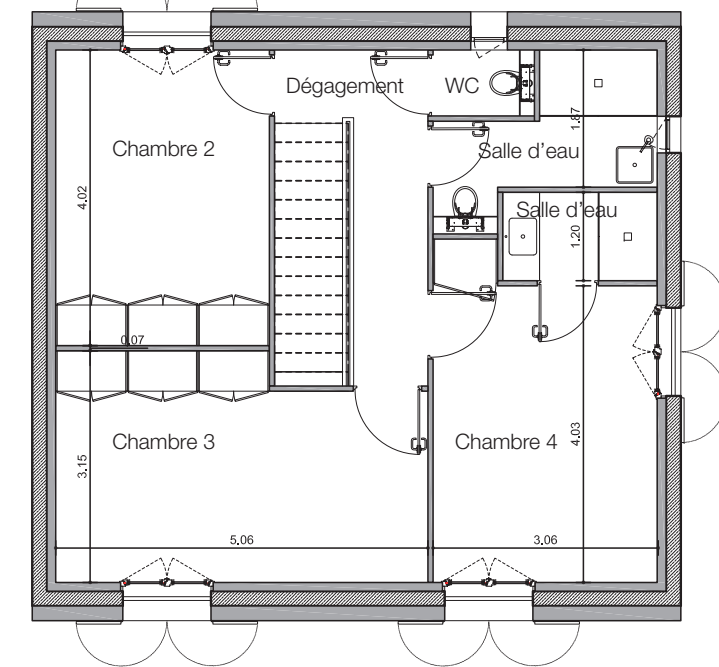

TYPE 4

SURFACES

Hall	4.43 m ²
Cuisine & Séjour	62.48 m ²
Master room	20.08 m ²
Salle de bain	9.86 m ²
WC	2.06 m ²

total RDC 98.91 m²

Chambre 2	11.67 m ²
Chambre 3	14.75 m ²
Chambre 4	12.84 m ²
Salle d'eau chambre 4	2.52 m ²
Salle d'eau	4.63 m ²
Dégagement	5.67 m ²
wc	1.05 m ²


Total R+1 53.13 m²

Total surface habitable 152.04 m²

Garage	50.37 m ²
Cellier	9.85 m ²
Terrasse	25.06 m ²
salle à manger d'été	43.61 m ²
porche	13.94 m ²
Piscine	31.20 m ²

Surface du terrain 1659.00 m²

Piscine

 

OPUS
DEVELOPPEMENT

31, avenue de Castelnaud
34090 MONTPELLIER
Tél. : 04.67.60.63.76
contact@opus-developpement.com



Rangements



Machine à
laver



Tableau
électrique




Cumulus




Receveur
de douche



Douche
italienne

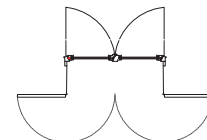

Porte fenêtre
Volet bois rabatable en
façade

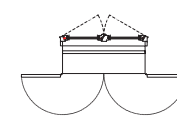

Fenêtre
Volet bois rabatable en
façade



Fenêtre
ouvrante
vitrage
SP10

Indice : A

Date : 02 / 07 / 2021

Document non contractuel. Des modifications sont susceptibles d'être apportées à ce plan en fonction des nécessités techniques de la réalisation, tant en ce qui concerne les dimensions libres que les équipements. Les surfaces indiquées sont approximatives, les retombés, soffites, canalisations sont figurées à titre indicatif. Un décalage de niveau peut exister entre intérieur et extérieur du logement. La société se réserve le droit d'apporter des modifications qui seraient dues à des impératifs d'ordres techniques, administratifs ou réglementaires. La responsabilité du maître d'ouvrage ne pourra, en aucun cas, être engagée. Tous les garages, halls d'entrée, paliers d'étage, jardins, font l'objet d'une servitude de passage de réseaux : réseaux humides et réseaux secs, alimentations et évacuations.