
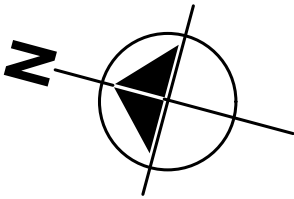
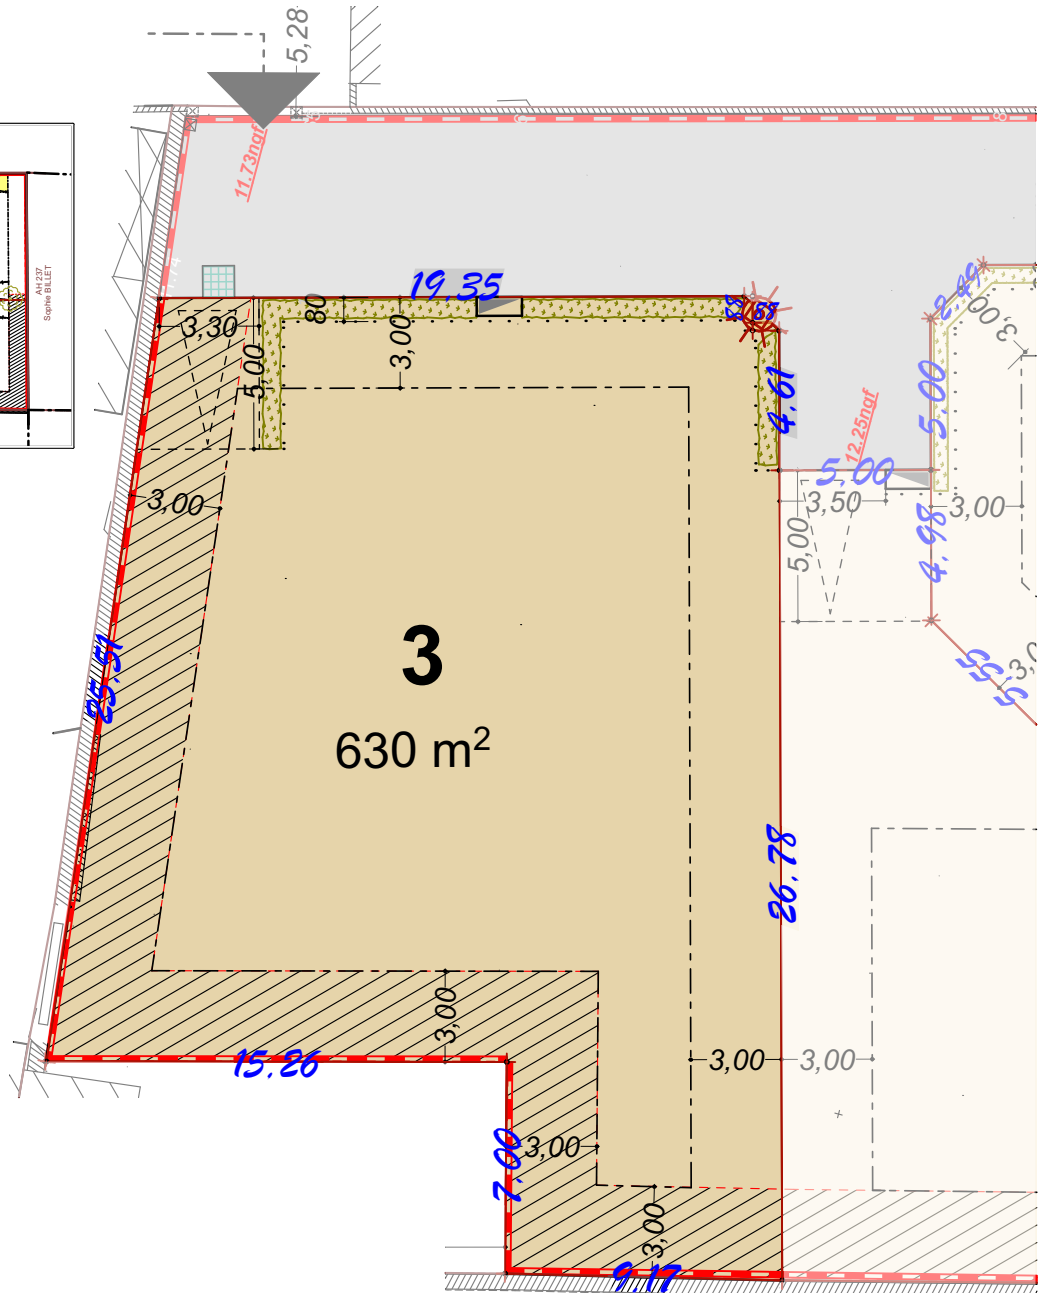


DOCUMENT
PROVISOIRE


OPUS

développement

31 Av. de Castelnau 34090 MONTPELLIER
Tél. : 04 67 60 63 76
contact@opus-developpement.com

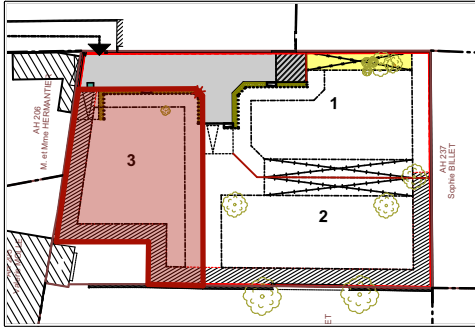

Emplacement projeté de l'enveloppe béton recevant les alimentations. Les attentes eaux usées et télécom seront dans un regard. L'acquéreur et le constructeur devront tenir compte de l'emplacement de ces ouvrages, lors de l'établissement du projet ainsi qu'à la réalisation de la construction. Pour des raisons techniques, l'aménageur se réserve la possibilité de modifier la position de ces coffrets.

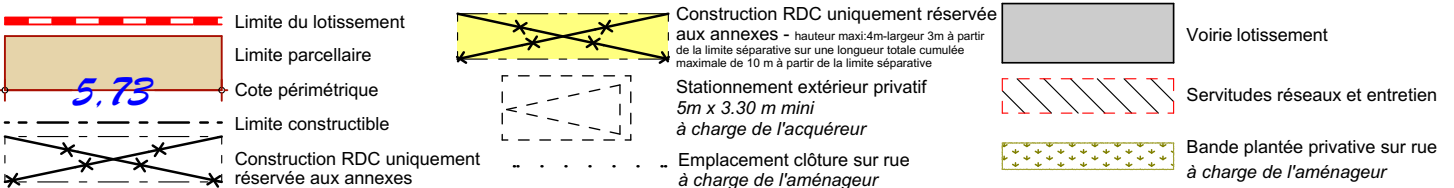

Réf.:2103

" LES JARDINS DE VEDEL "
Rue DARDALHON - 34 400 LUNEL-VIEL

PLAN LOT 3	Surface terrain : 630 m ²	Echelle : 1/250 ^{ème}	Document non contractuel. La Société se réserve la possibilité d'apporter des modifications qui seraient dues à des impératifs d'ordre techniques, administratifs ou réglementaires. Les limites et côtes sont approximatives, elles ne seront définitives qu'après bornage, et établissement du document d'arpentage réalisé par le géomètre.
	Emprise au sol maxi: 315 m ²		
Edité le 30/05/2022	Surface de plancher maxi: 300 m ²	0 1 5	