

BATIMENT A

RDC

TYPE 3

A01



TABLEAU DES SURFACES

Séjour	15,16 m ²
Cuisine	46,45 m ²
Chambre 1	15,53 m ²
Salle de bain	6,60 m ²
Dressing	8,95 m ²
Chambre 2	12,01 m ²
Salle d'eau	4,13 m ²
wc	1,50 m ²
Sas	1,08 m ²


TOTAL SURFACE HABITABLE 111,40 m²

Terrasse sud	74,00 m ²
Terrasse nord	8,57 m ²
Garage sous-sol n°16/A01	15,20 m ²
Garage sous-sol n°17/A01	15,20 m ²
Jardin	42,00 m ²

PLAN DE MASSE

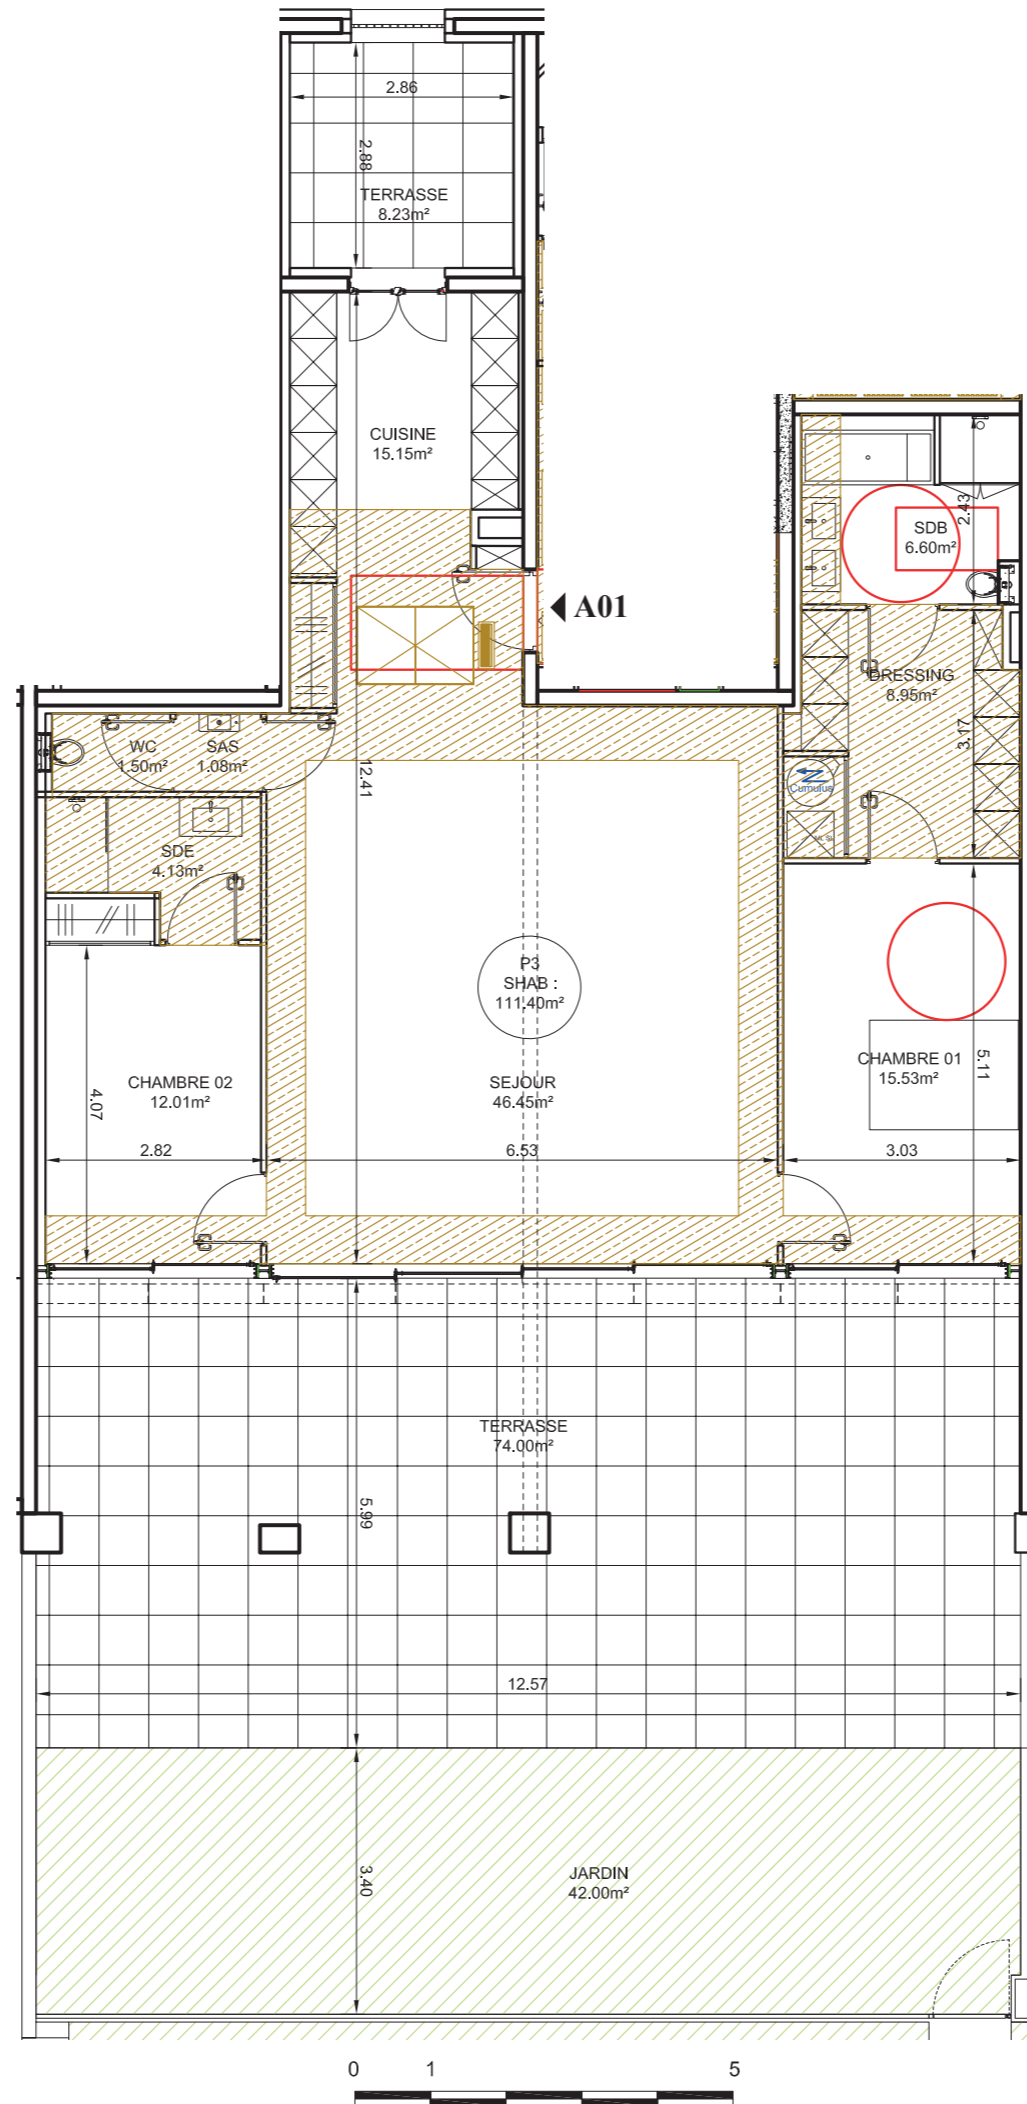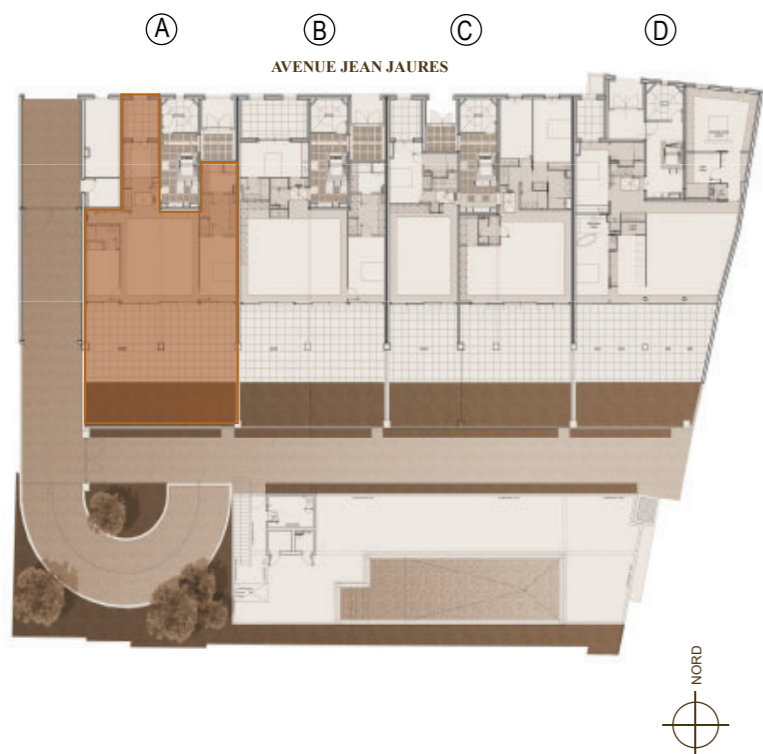

LEGENDE

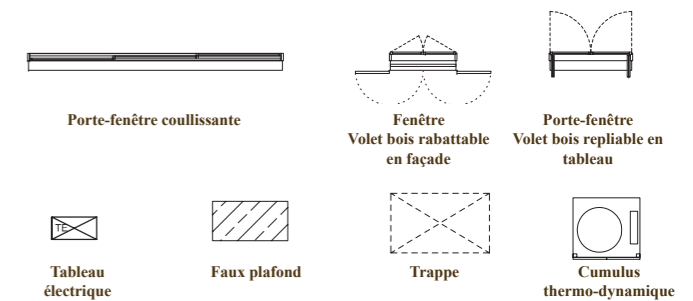

01-02-2023
Indice A
Provisoire

31, avenue de Castelnau - 34090 MONTPELLIER
 Tél. : 04.67.60.63.76 - Fax. : 04.67.60.72.04
 Mail: contact@opus-developpement.com
 Site internet: www.opus-developpement.com



Document non contractuel. Des modifications sont susceptibles d'être apportées à ce plan en fonction des nécessités techniques de la réalisation, tant en ce qui concerne les dimensions libres que les équipements. Les surfaces indiquées sont approximatives, les retombés, soffites, canalisations sont figurées à titre indicatif. Un décalage de niveau peut exister entre intérieur et extérieur du logement. La société se réserve le droit d'apporter des modifications qui seraient dues à des impératifs d'ordres techniques, administratifs, réglementaires ou adaptation architecturale. La responsabilité du maître d'ouvrage ne pourra, en aucun cas, être engagée. Tous les garages, halls d'entrée, paliers d'étage, jardins, font l'objet d'une servitude de passage de réseaux : réseaux humides et réseaux secs, alimentations et évacuations.