

BATIMENT B

R+3

TYPE 4

B06


TABLEAU DES SURFACES

Hall	4,53 m ²
Séjour	37,86 m ²
Cuisine	9,22 m ²
Dégagement	7,00 m ²
Chambre 1	11,01 m ²
Chambre 2	13,08 m ²
Chambre 3	13,15 m ²
Salle d'eau	3,51 m ²
Wc	1,24 m ²
Salle d'eau	5,94 m ²


TOTAL SURFACE HABITABLE 106,54 m²

Terrasse Nord	10,62 m ²
Terrasse Nord	22,30 m ²
Terrasse Sud	37,09 m ²
Garage sous-sol n°10/B06	15,80 m ²
Garage sous-sol n°11/B06	16,50 m ²

PLAN DE MASSE

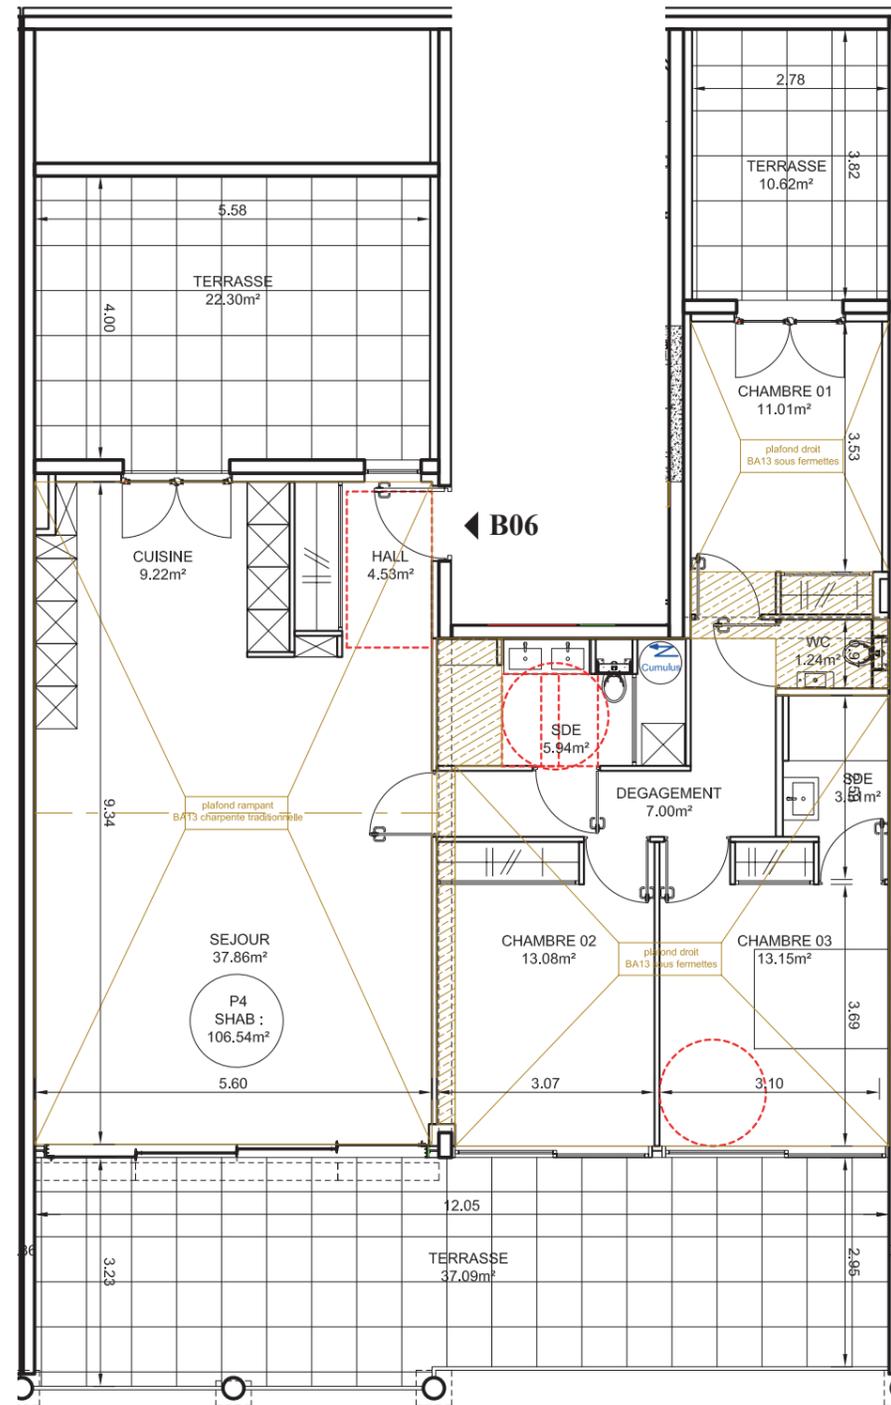

LEGENDE

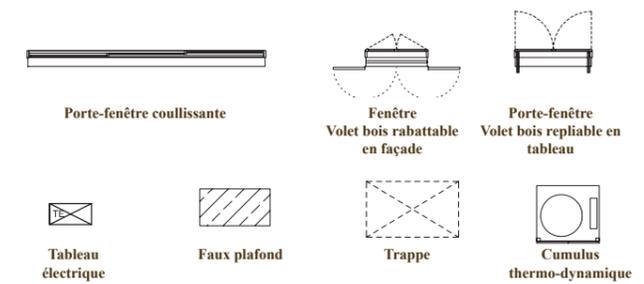

01-02-2023
Indice A
Provisoire

31, avenue de Castelnaud - 34090 MONTPELLIER
 Tél : 04.67.60.63.76 - Fax : 04.67.60.72.04
 Mail : contact@opus-developpement.com
 Site internet : www.opus-developpement.com



Document non contractuel. Des modifications sont susceptibles d'être apportées à ce plan en fonction des nécessités techniques de la réalisation, tant en ce qui concerne les dimensions libres que les équipements. Les surfaces indiquées sont approximatives, les retombés, soffites, canalisations sont figurées à titre indicatif. Un décalage de niveau peut exister entre intérieur et extérieur du logement. La société se réserve le droit d'apporter des modifications qui seraient dues à des impératifs d'ordres techniques, administratifs, réglementaires ou adaptation architecturale. La responsabilité du maître d'ouvrage ne pourra, en aucun cas, être engagée. Tous les garages, halls d'entrée, paliers d'étage, jardins, font l'objet d'une servitude de passage de réseaux : réseaux humides et réseaux secs, alimentations et évacuations.

