

BATIMENT C

R+3

TYPE 3

C07


TABLEAU DES SURFACES

Hall	5,08 m ²
Séjour	53,41 m ²
Cuisine	12,72 m ²
Wc	2,49 m ²
Sas	6,43 m ²
Buanderie	4,72 m ²
Chambre 1	17,75 m ²
Salle d'eau	3,99 m ²
Master Room	21,46 m ²
Dressing	6,21 m ²
Salle de bain	6,20 m ²


TOTAL SURFACE HABITABLE 140,46 m²

Terrasse Nord	23,94 m ²
Terrasse Nord	21,23 m ²
Terrasse Sud	46,26 m ²
Garage sous-sol n°13/C07	15,60 m ²
Garage sous-sol n°14/C07	16,60 m ²

PLAN DE MASSE

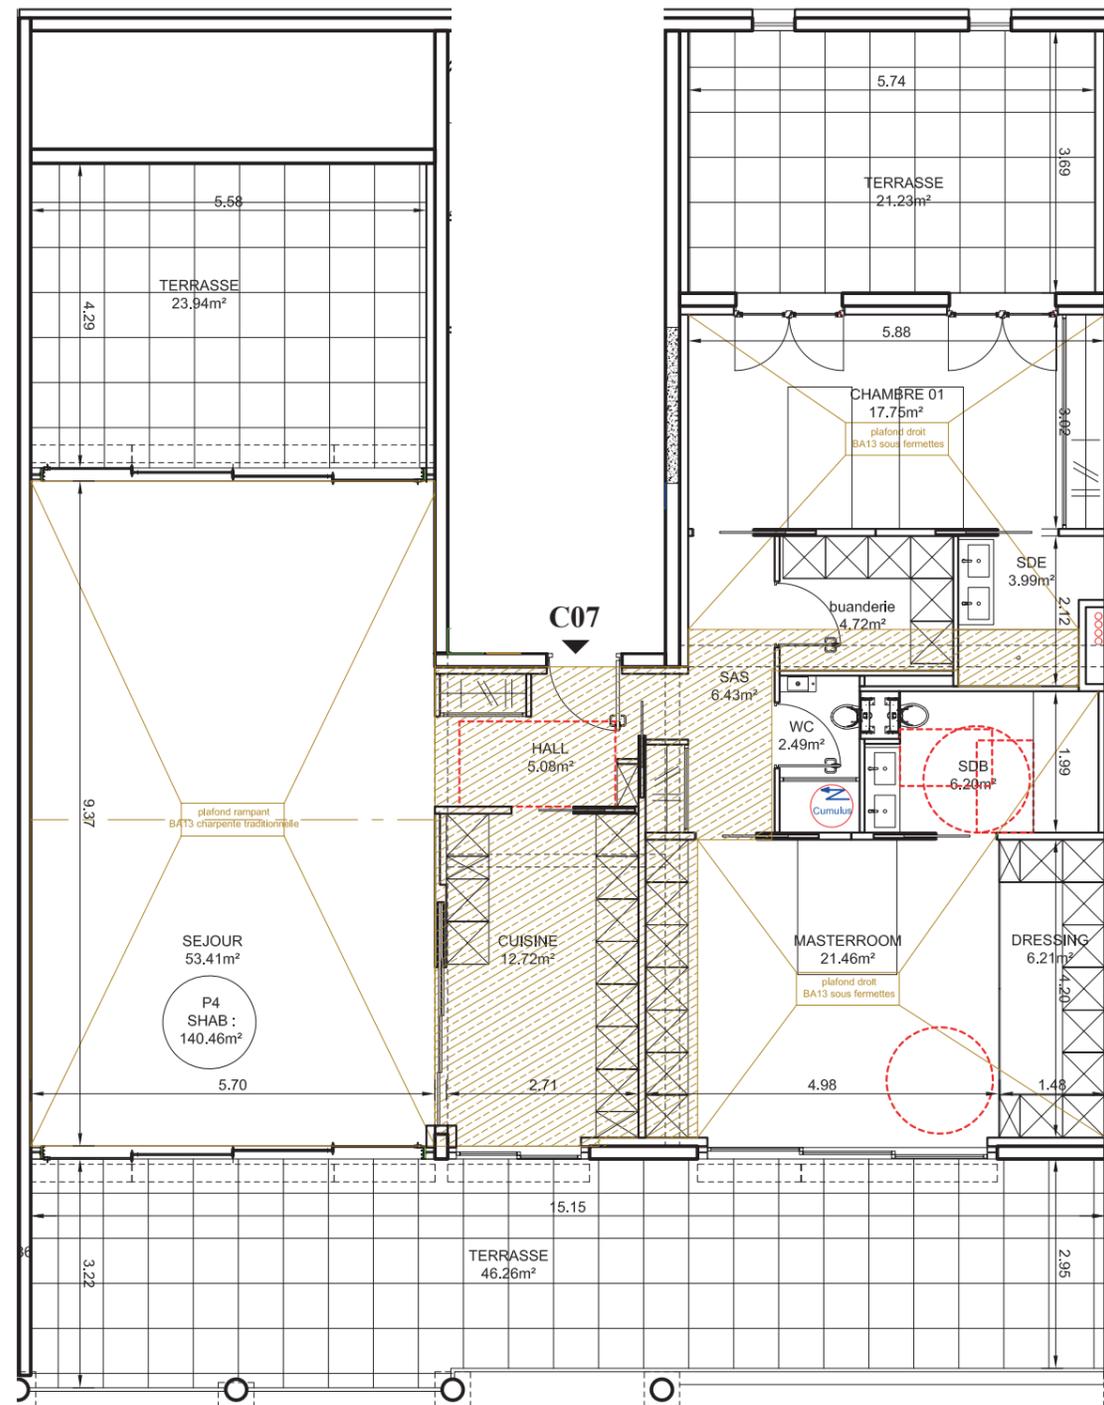

LEGENDE

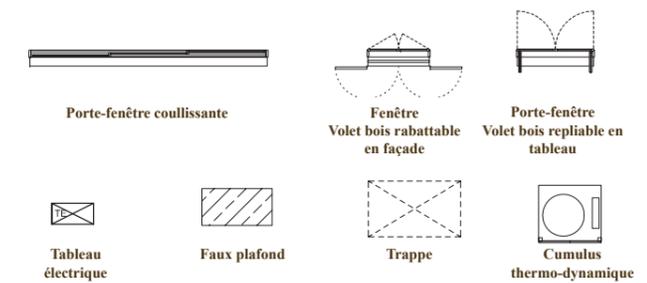

01-02-2023
Indice A
Provisoire

31, avenue de Castelnau - 34090 MONTPELLIER
Tél. : 04.67.60.63.76 - Fax. : 04.67.60.72.04
Mail: contact@opus-developpement.com
Site internet: www.opus-developpement.com



Document non contractuel. Des modifications sont susceptibles d'être apportées à ce plan en fonction des nécessités techniques de la réalisation, tant en ce qui concerne les dimensions libres que les équipements. Les surfaces indiquées sont approximatives, les retombés, soffites, canalisations sont figurées à titre indicatif. Un décalage de niveau peut exister entre intérieur et extérieur du logement. La société se réserve le droit d'apporter des modifications qui seraient dues à des impératifs d'ordres techniques, administratifs, réglementaires ou adaptation architecturale. La responsabilité du maître d'ouvrage ne pourra, en aucun cas, être engagée. Tous les garages, halls d'entrée, paliers d'étage, jardins, font l'objet d'une servitude de passage de réseaux : réseaux humides et réseaux secs, alimentations et évacuations.