
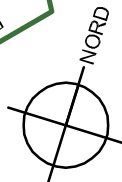
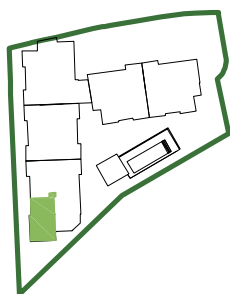


Résidence "Les Terrasses du Paradis"  
- Chemin du Paradis -  
30700 UZES

LES TERRASSES  
DU PARADIS  
UZES

Repérage plan de Masse

Repérage plan de niveau

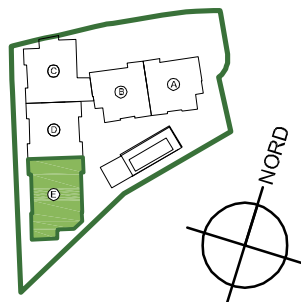

BATIMENT E

R+1

TYPE 4

E02



R+1	
Hall :	9.45 m <sup>2</sup>
Séjour :	38.17 m <sup>2</sup>
Cuisine :	9.03 m <sup>2</sup>
Chambre 1 :	12.82 m <sup>2</sup>
Chambre 2 :	11.70 m <sup>2</sup>
Chambre 3 :	11.57 m <sup>2</sup>
Salle d'eau :	7.63 m <sup>2</sup>
Circulation :	9.65 m <sup>2</sup>
We :	2.53 m <sup>2</sup>


TOTAL SURFACE HABITABLE 112.55 m<sup>2</sup>

Terrasse Sud :	44.40 m <sup>2</sup>
Garage sous sol n°5 :	22.87 m <sup>2</sup>







31, avenue de Custouau - 34090 MONTPELLIER  
Tél. : 04.67.60.63.76 - Fax. : 04.67.60.72.04  
Mail: contact@opus-developpement.com  
Site internet: www.opus-developpement.com

Document non contractuel. Des modifications sont susceptibles d'être apportées à ce plan en fonction des nécessités techniques de la réalisation, tant en ce qui concerne les dimensions libres que les équipements. Les surfaces indiquées sont approximatives, les rebords, soffites, canalisations sont figurés à titre indicatif. Un décalage de niveau peut exister entre intérieur et extérieur du logement. La société se réserve le droit d'apporter des modifications qui seraient dues à des impératifs d'ordres techniques, administratifs ou réglementaires. La responsabilité du maître d'ouvrage ne pourra, en aucun cas, être engagée. Tous les garages font l'objet d'une servitude de passage de réseaux (fixés sur paroi horizontale ou verticale) : réseaux humides et réseaux secs, alimentations et évacuations.

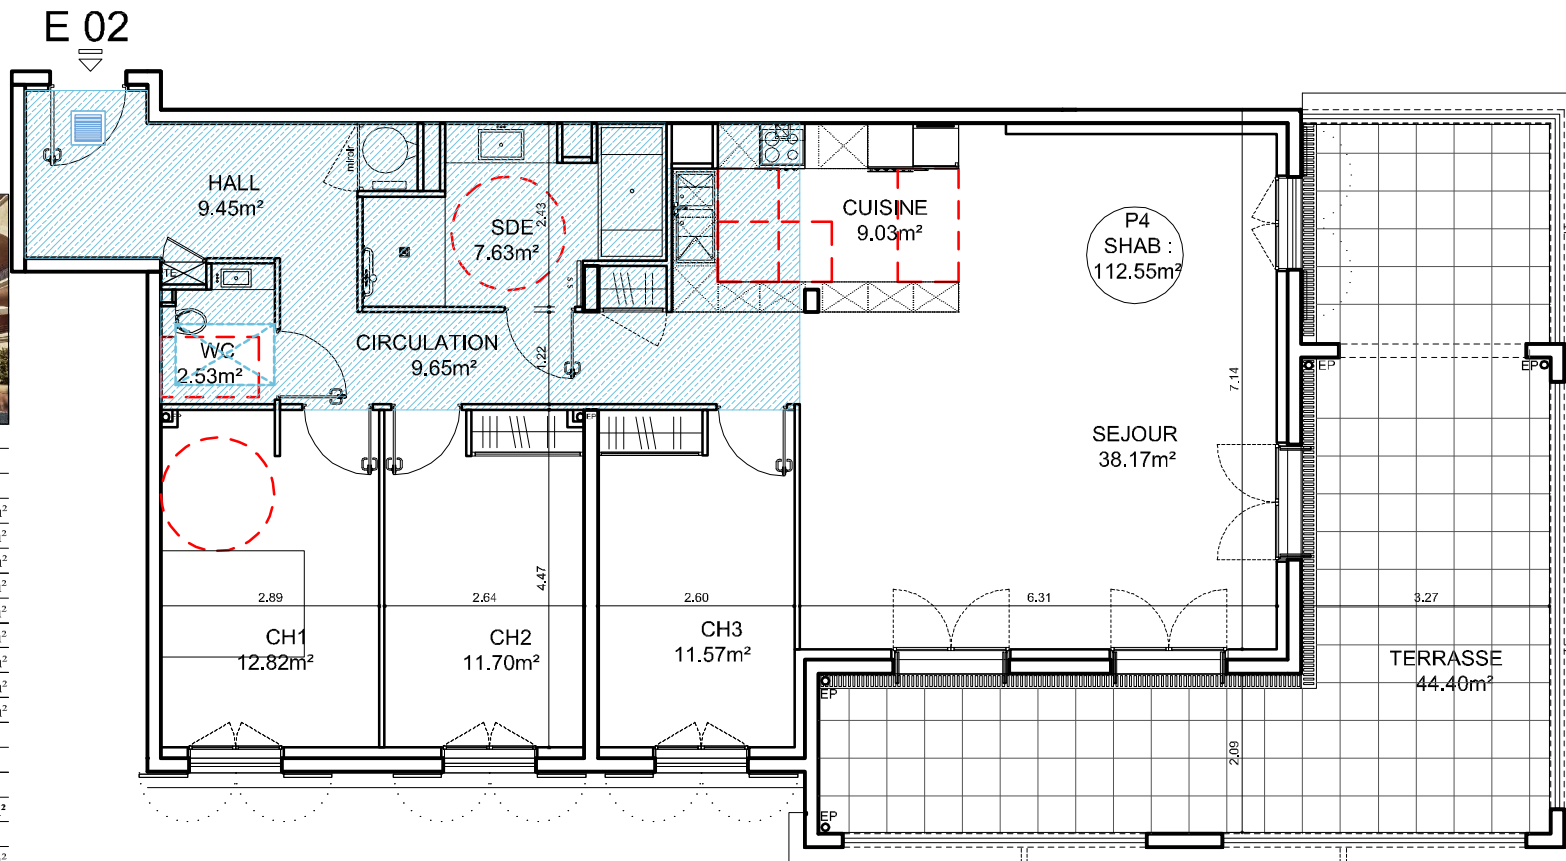

PROJET EN COURS

09 - 02 - 2017

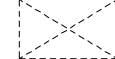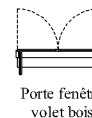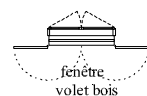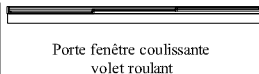

Nota : La représentation des cuisines est indicative, il est précisé que le prix des cuisines n'est pas compris dans le prix de vente

