

## BATIMENT A

RDC

TYPE 2

# A02



Hall	8,68 m <sup>2</sup>
Séjour / Cuisine	34,10 m <sup>2</sup>
Chambre 1	13,56 m <sup>2</sup>
Salle d'eau	4,40 m <sup>2</sup>
WC	2,10 m <sup>2</sup>

**TOTAL SURFACE HABITABLE 62,84 m<sup>2</sup>**

Terrasse	44,50 m <sup>2</sup>
Garage sous-sol n°13/A02	13,00 m <sup>2</sup>
Jardin	18,00 m <sup>2</sup>

06-04-2020

Indice E

Provisoire

31, avenue de Castelnau - 34090 MONTPELLIER

Tél. : 04.67.60.63.76 - Fax. : 04.67.60.72.04


Mail: [contact@opus-developpement.com](mailto:contact@opus-developpement.com)

Site internet: [www.opus-developpement.com](http://www.opus-developpement.com)




Document non contractuel. Des modifications sont susceptibles d'être apportées à ce plan en fonction des nécessités techniques de la réalisation, tant en ce qui concerne les dimensions libres que les équipements. Les surfaces indiquées sont approximatives, les retombés, soffites, canalisations sont figurées à titre indicatif. Un décalage de niveau peut exister entre intérieur et extérieur du logement. La société se réserve le droit d'apporter des modifications qui seraient dues à des impératifs d'ordres techniques, administratifs ou réglementaires. La responsabilité du maître d'ouvrage ne pourra, en aucun cas, être engagée. Tous les garages, halls d'entrée, paliers d'étage, jardins, font l'objet d'une servitude de passage de réseaux : réseaux humides et réseaux secs, alimentations et évacuations.

1705 Domaine des grands cèdres 06-04-2020 - poste 72 - TA indesign

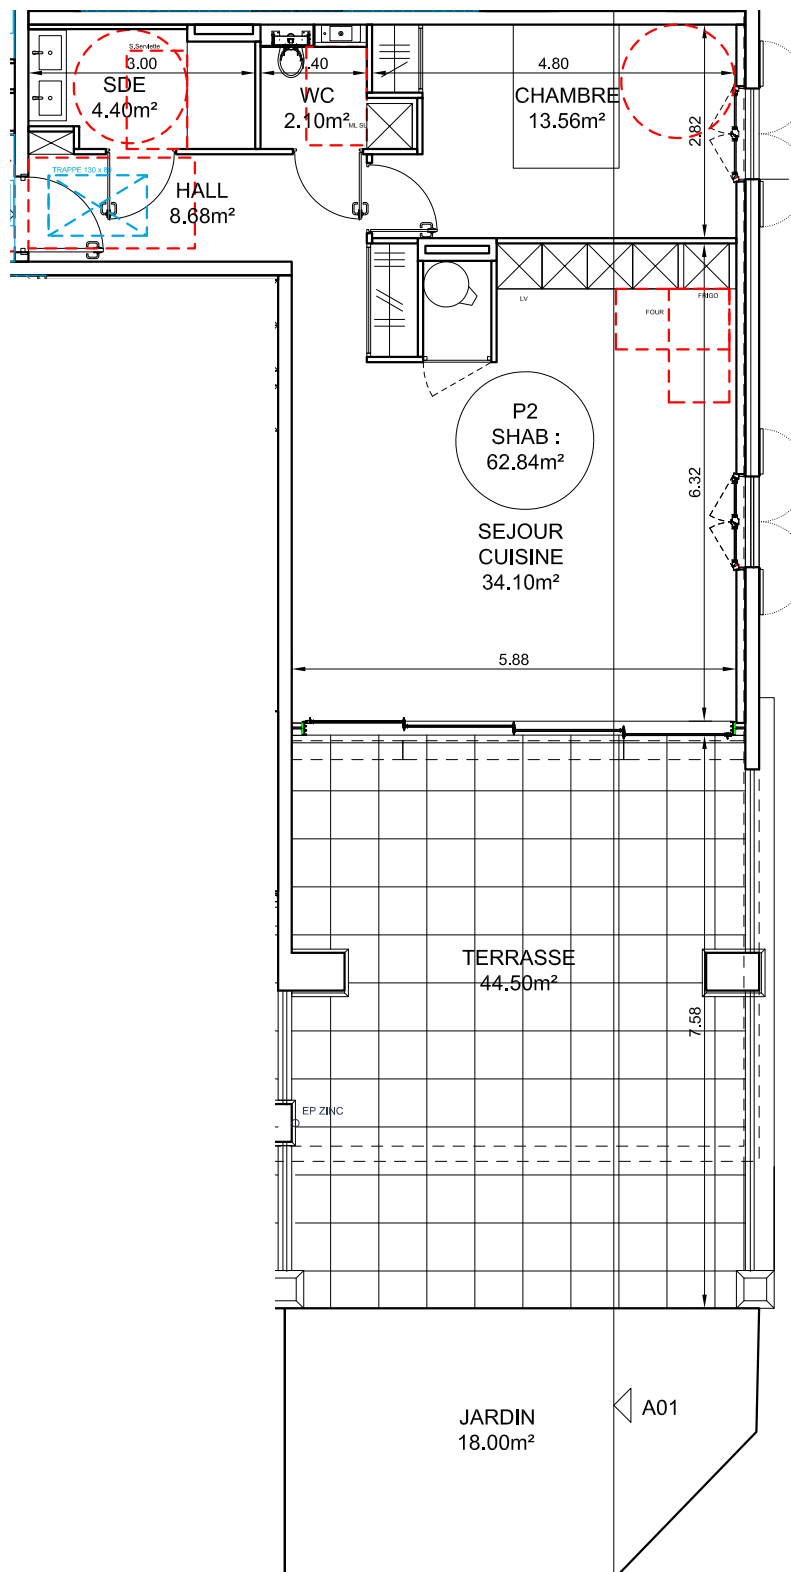

# DOMAINE DES GRANDS CÈDRES UZES

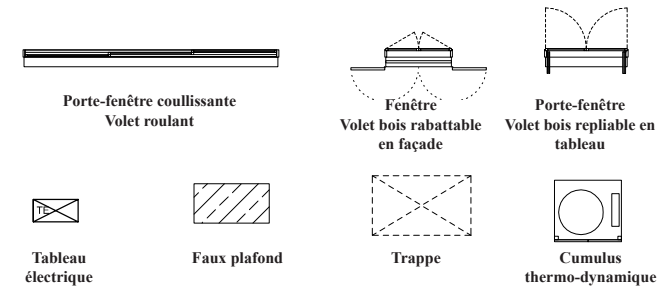

0 1 5

