

BATIMENT E

R+2

TYPE 4

E09



Hall	7,63 m ²
Séjour cuisine	50,62 m ²
Chambre 1	13,63 m ²
Chambre 2	12,71 m ²
Chambre 3	17,25 m ²
Salle d'eau	4,46 m ²
Salle d bain	5,02 m ²
WC	3,89 m ²
WC	1,28 m ²
Sas	6,27 m ²
TOTAL SURFACE HABITABLE	122,76 m²
Terrasse	19,98 m ²
Garage sous-sol n°19/E09	16,00 m ²
Garage sous-sol n°20/E09	23,00 m ²

26-07-2019


Indice C
Provisoire

31, avenue de Castelnaud - 34090 MONTPELLIER
Tél. : 04.67.60.63.76 - Fax. : 04.67.60.72.04
Mail: contact@opus-developpement.com
Site internet: www.opus-developpement.com



Document non contractuel. Des modifications sont susceptibles d'être apportées à ce plan en fonction des nécessités techniques de la réalisation, tant en ce qui concerne les dimensions libres que les équipements. Les surfaces indiquées sont approximatives, les retombés, soffites, canalisations sont figurées à titre indicatif. Un décalage de niveau peut exister entre intérieur et extérieur du logement. La société se réserve le droit d'apporter des modifications qui seraient dues à des impératifs d'ordres techniques, administratifs ou réglementaires. La responsabilité du maître d'ouvrage ne pourra, en aucun cas, être engagée. Tous les garages, halls d'entrée, paliers d'étage font l'objet d'une servitude de passage de réseaux (fixés sur paroi horizontale ou verticale) : réseaux humides et réseaux secs, alimentations et évacuations.

1705 Domaine des grands cèdres 26-07-2019 - poste 72 - TA indesign

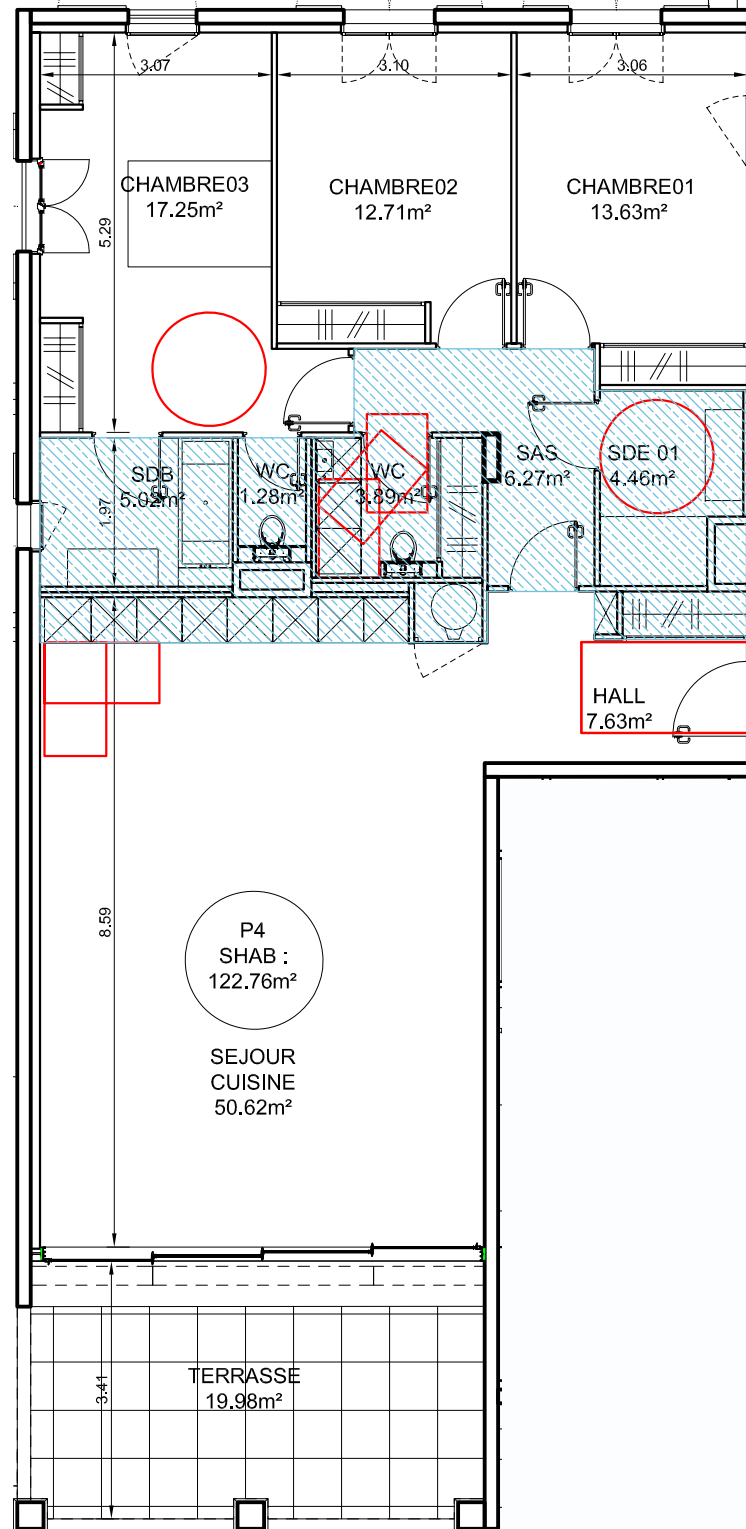

DOMAINE DES GRANDS CÈDRES UZES

