

DOMAINE DES GRANDS CÈDRES UZES

BATIMENT E

R+1

TYPE 4

E04



26-07-2019

Indice C

Provisoire

31, avenue de Castelnaud - 34090 MONTPELLIER

Tél. : 04.67.60.63.76 - Fax. : 04.67.60.72.04

Mail: contact@opus-developpement.com


Site internet: www.opus-developpement.com

OPUS

DÉVELOPPEMENT


Document non contractuel. Des modifications sont susceptibles d'être apportées à ce plan en fonction des nécessités techniques de la réalisation, tant en ce qui concerne les dimensions libres que les équipements. Les surfaces indiquées sont approximatives, les retombés, soffites, canalisations sont figurées à titre indicatif. Un décalage de niveau peut exister entre intérieur et extérieur du logement. La société se réserve le droit d'apporter des modifications qui seraient dues à des impératifs d'ordres techniques, administratifs ou réglementaires. La responsabilité du maître d'ouvrage ne pourra, en aucun cas, être engagée. Tous les garages, halls d'entrée, paliers d'étage font l'objet d'une servitude de passage de réseaux (fixés sur paroi horizontale ou verticale) : réseaux humides et réseaux secs, alimentations et évacuations.

1705 Domaine des grands cèdres 26-07-2019 - poste 72 - TA indesign

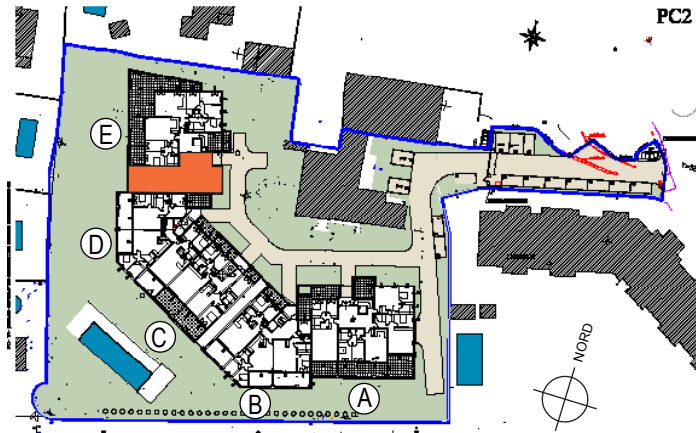


Hall	10,77 m ²
Séjour cuisine	39,23 m ²
Chambre 1	13,29 m ²
Chambre 2	12,87 m ²
Chambre 2	13,23 m ²
Salle d'eau	4,92 m ²
Salle d'eau	2,30 m ²
Buanderie	2,00 m ²
WC	1,70 m ²
Sas	3,75 m ²
Cellier	2,99 m ²
TOTAL SURFACE HABITABLE	107,05 m²

Terrasse	18,55 m ²
Terrasse	10,92 m ²
Garage sous-sol n°05/E04	16,00 m ²
Garage sous-sol n°06/E04	16,00 m ²

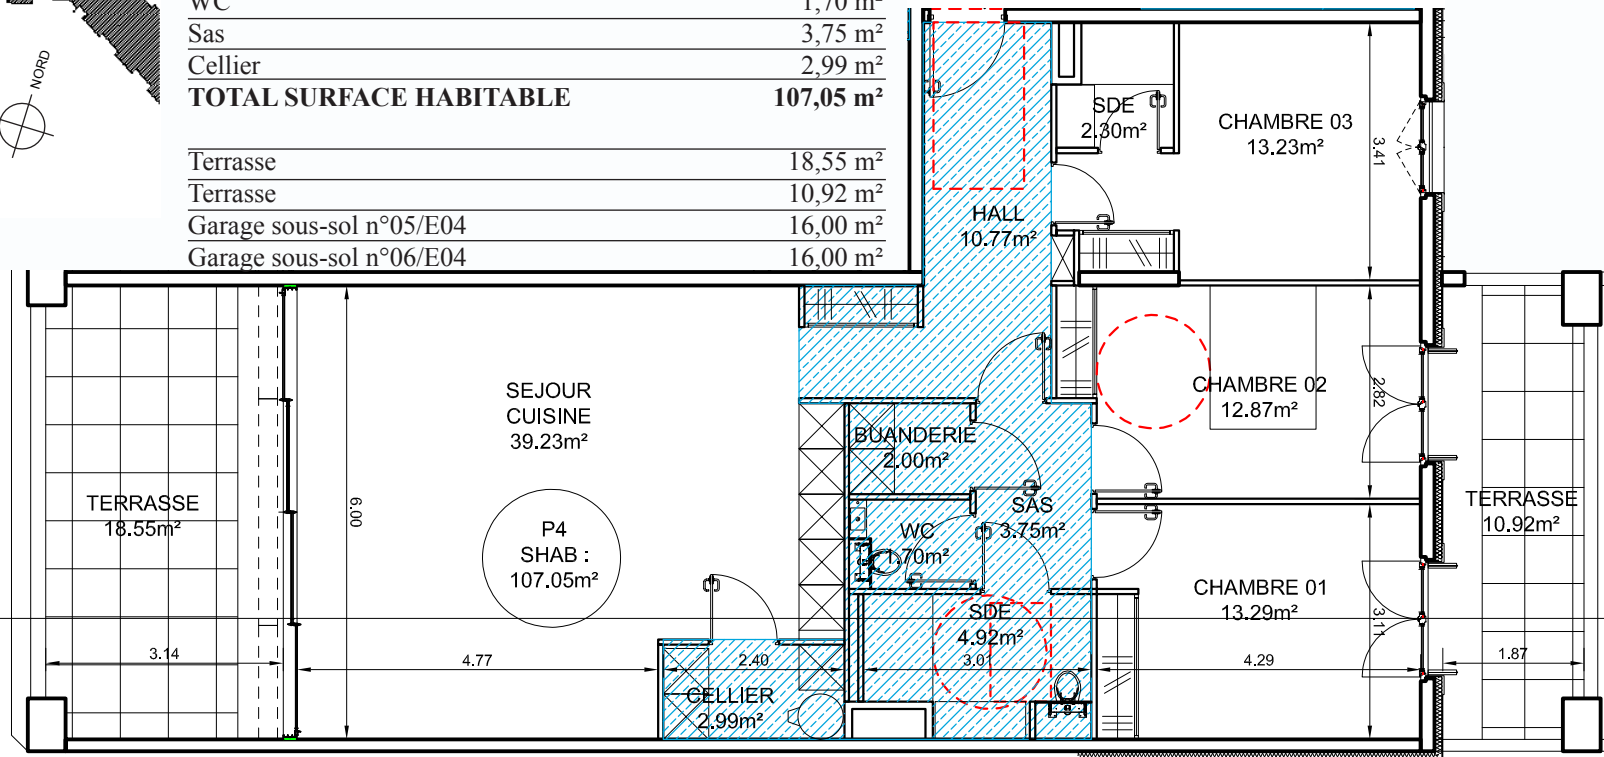

Porte-fenêtre coulissante
Volet roulant

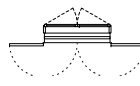

Fenêtre
Volet bois rabattable
en façade




Porte-fenêtre
Volet bois repliable en
tableau



Tableau
électrique



Faux plafond

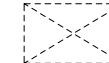

Trappe



Cumulus
thermo-dynamique