


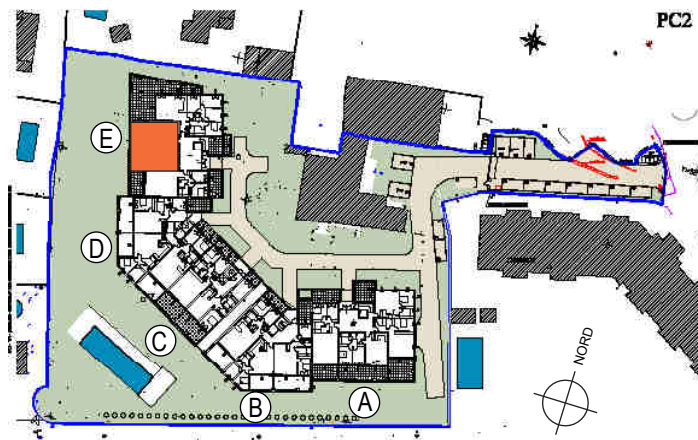

BATIMENT E

RDC
TYPE 3

E02



Hall	3,96 m ²
Cuisine	6,14 m ²
Séjour	32,00 m ²
Chambre 1	14,52 m ²
Chambre 2	13,95 m ²
Salle d'eau	4,92 m ²
Buanderie	4,38 m ²
WC	2,27 m ²
Sas	4,74 m ²
TOTAL SURFACE HABITABLE	86,88 m²
Terrasse	60,96 m ²
Garage sous-sol n°03/E02	13,00 m ²
Garage sous-sol n°04/E02	13,00 m ²
Jardin	69,00 m ²

06-04-2020


Indice E
Provisoire

31, avenue de Castelnau - 34090 MONTPELLIER
Tél. : 04.67.60.63.76 - Fax. : 04.67.60.72.04
Mail: contact@opus-developpement.com
Site internet: www.opus-developpement.com




Document non contractuel. Des modifications sont susceptibles d'être apportées à ce plan en fonction des nécessités techniques de la réalisation, tant en ce qui concerne les dimensions libres que les équipements. Les surfaces indiquées sont approximatives, les retombés, soffites, canalisations sont figurées à titre indicatif. Un décalage de niveau peut exister entre intérieur et extérieur du logement. La société se réserve le droit d'apporter des modifications qui seraient dues à des impératifs d'ordres techniques, administratifs ou réglementaires. La responsabilité du maître d'ouvrage ne pourra, en aucun cas, être engagée. Tous les garages, halls d'entrée, paliers d'étage, jardins, font l'objet d'une servitude de passage de réseaux : réseaux humides et réseaux secs, alimentations et évacuations.

1705 Domaine des grands cèdres 06-04-2020 - poste 72 - TA indesign

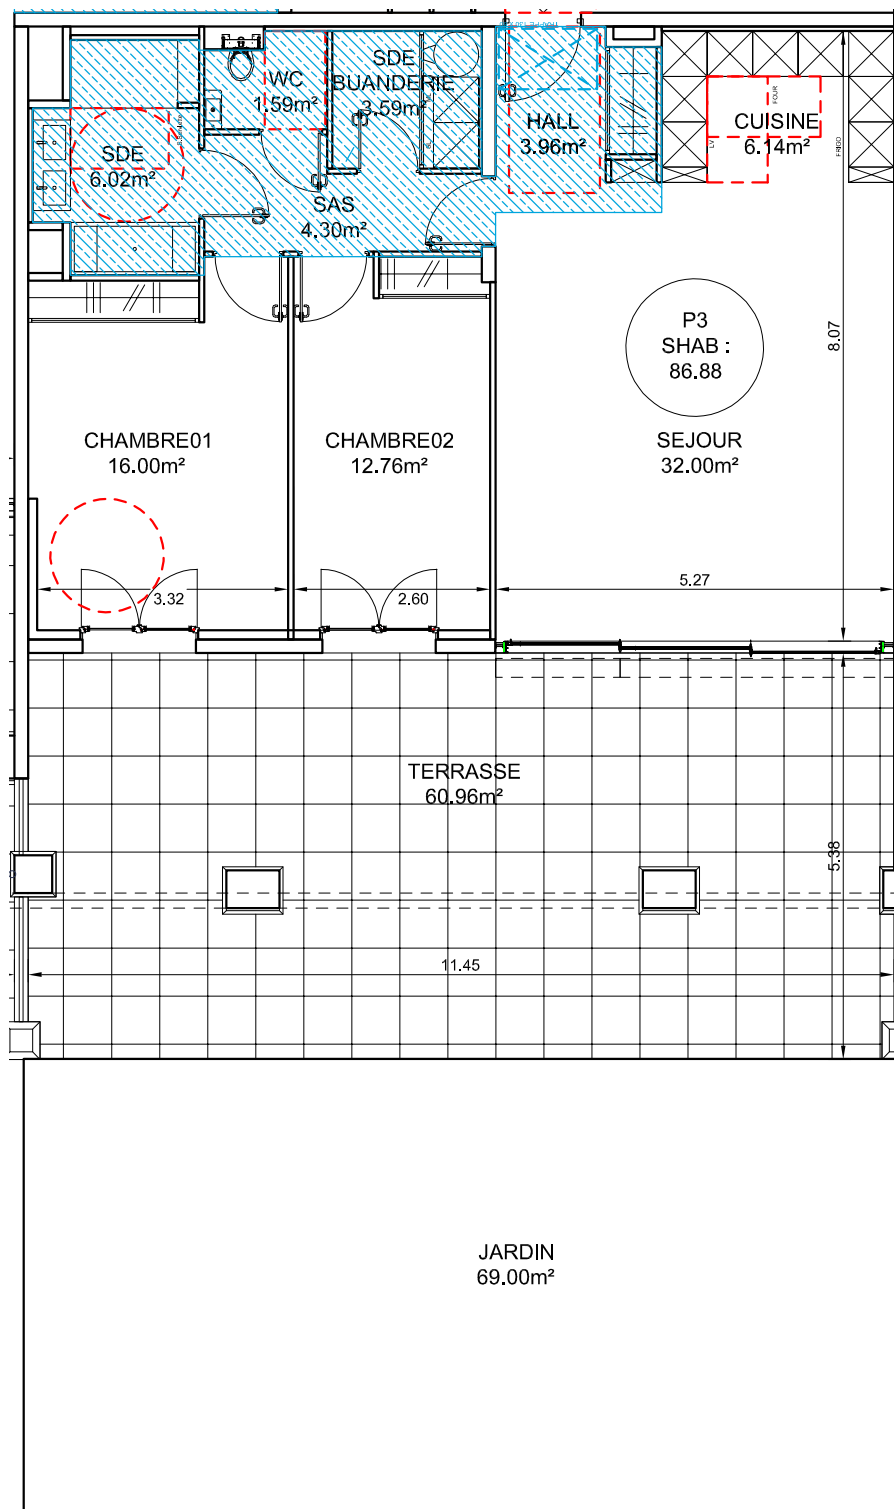


DOMAINE DES GRANDS CÈDRES UZES

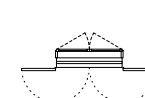

Fenêtre
Volet bois rabattable
en façade



Tableau
électrique

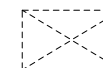

Trappe



Porte-fenêtre
Volet bois repliable en
tableau



Faux plafond



Cumulus
thermo-dynamique

