

PC2  
**BATIMENT B**  
 R+1  
 TYPE 3  
**B06**




06-04-2020  
 Indice E  
 Provisoire

31, avenue de Castelnaud - 34090 MONTPELLIER  
 Tél. : 04.67.60.63.76 - Fax. : 04.67.60.72.04  
 Mail: contact@opus-developpement.com  
 Site internet: www.opus-developpement.com



Hall	5,38 m <sup>2</sup>
Séjour cuisine	37,41 m <sup>2</sup>
Buanderie	2,80 m <sup>2</sup>
Chambre 1	13,13 m <sup>2</sup>
Chambre 2	18,07 m <sup>2</sup>
Salle d'eau	5,04 m <sup>2</sup>
WC	2,76 m <sup>2</sup>
Sas	3,72 m <sup>2</sup>
<b>TOTAL SURFACE HABITABLE</b>	<b>88,31 m<sup>2</sup></b>
Terrasse Sud	17,86 m <sup>2</sup>
Terrasse Nord	10,55 m <sup>2</sup>
Garage sous-sol n°07/B06	14,00 m <sup>2</sup>
Garage sous-sol n°08/B06	13,00 m <sup>2</sup>

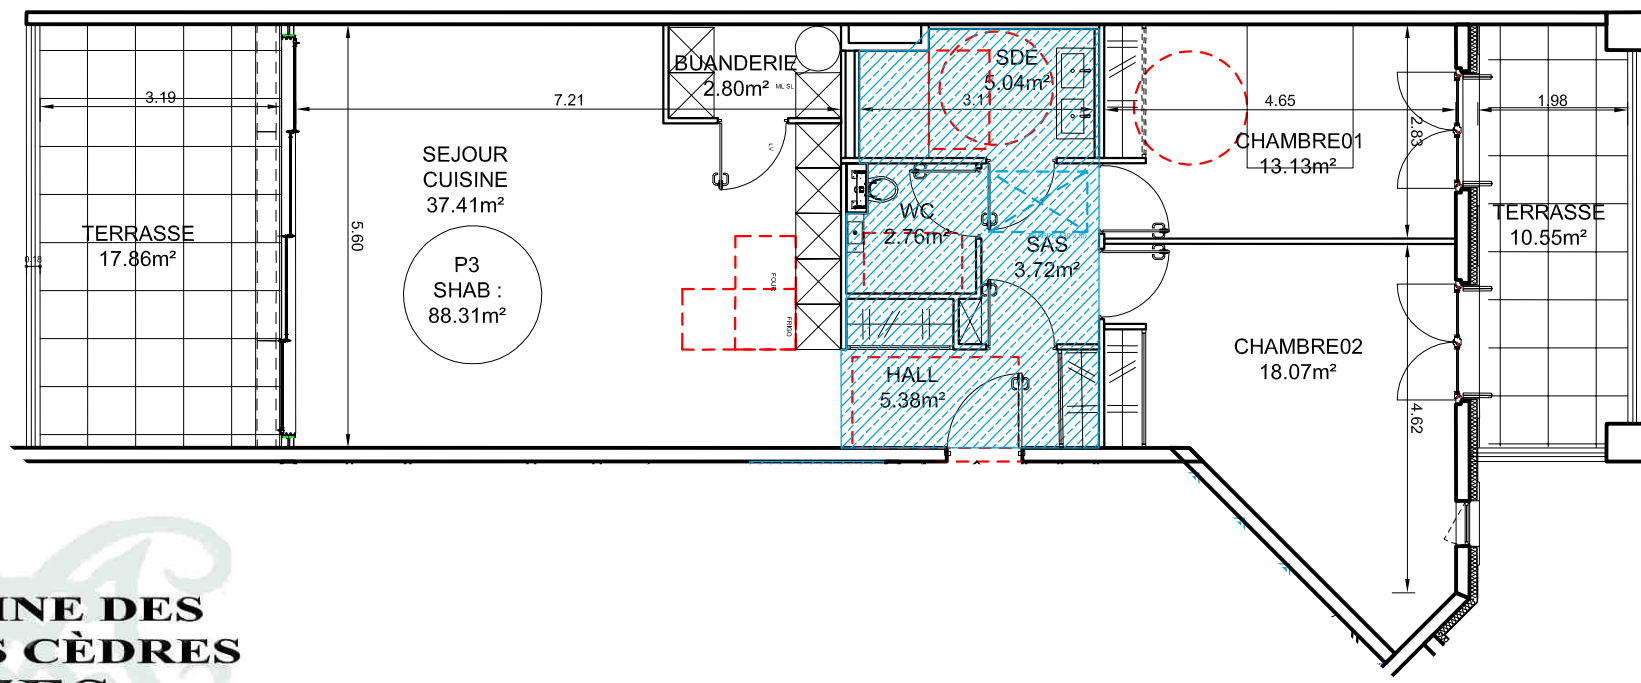

**DOMAINE DES  
 GRANDS CÈDRES  
 UZES**

Document non contractuel. Des modifications sont susceptibles d'être apportées à ce plan en fonction des nécessités techniques de la réalisation, tant en ce qui concerne les dimensions libres que les équipements. Les surfaces indiquées sont approximatives, les retombés, soffites, canalisations sont figurées à titre indicatif. Un décalage de niveau peut exister entre intérieur et extérieur du logement. La société se réserve le droit d'apporter des modifications qui seraient dues à des impératifs d'ordres techniques, administratifs, réglementaires ou adaptation architecturale. La responsabilité du maître d'ouvrage ne pourra, en aucun cas, être engagée. Tous les garages, halls d'entrée, paliers d'étage, jardins, font l'objet d'une servitude de passage de réseaux : réseaux humides et réseaux secs, alimentations et évacuations.

