

PC2
BATIMENT B
RDC
TYPE 3
B03



26-07-2019
Indice C
Provisoire

31, avenue de Castelnau - 34090 MONTPELLIER
 Tél. : 04.67.60.63.76 - Fax. : 04.67.60.72.04
 Mail: contact@opus-developpement.com
 Site internet: www.opus-developpement.com



Hall	5,08 m ²
Séjour cuisine	37,41 m ²
Buanderie	2,80 m ²
Chambre 1	13,13 m ²
Chambre 2	12,50 m ²
Salle d'eau	5,04 m ²
WC	2,75 m ²
Sas	3,72 m ²
TOTAL SURFACE HABITABLE	82,43 m²
Terrasse Sud	33,19 m ²
Terrasse Nord	10,55 m ²
Garage sous-sol n°06/B03	14,00 m ²
Garage sous-sol n°05/B03	14,00 m ²


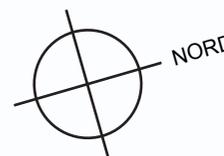


Tableau électrique



Faux plafond

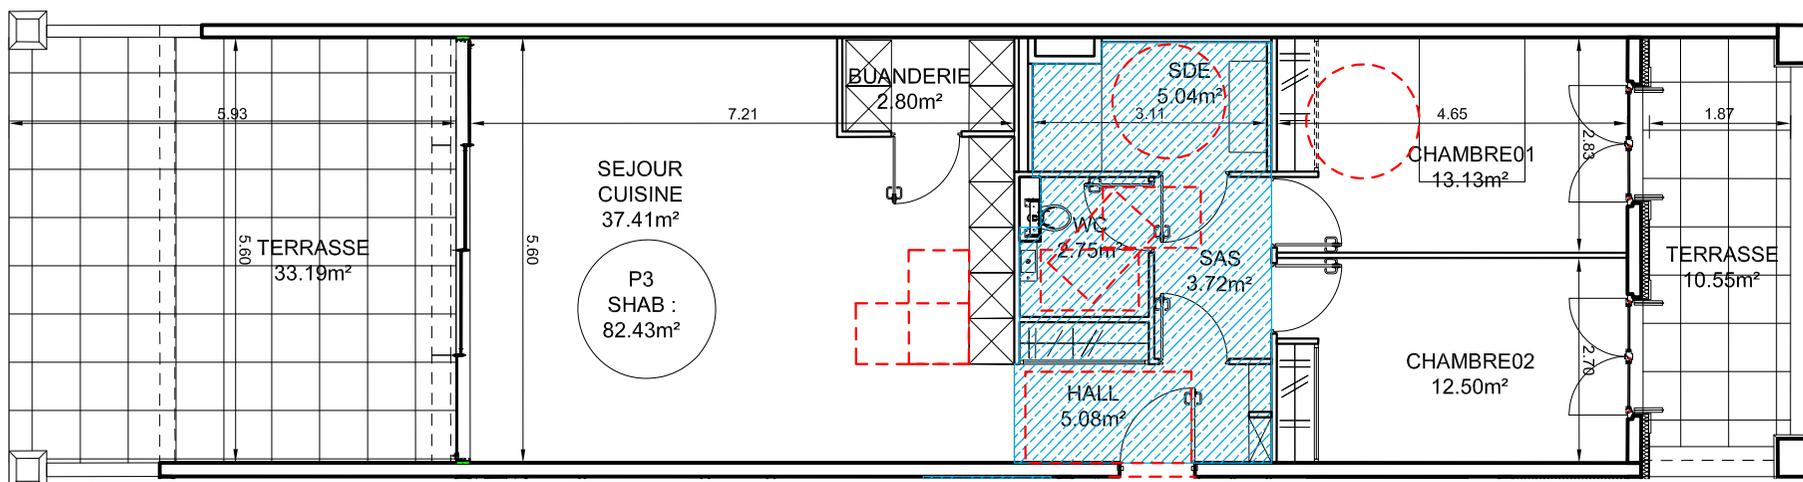


Trappe



Cumulus thermo-dynamique



Porte-fenêtre coulissante
Volet roulant

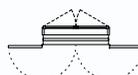

Fenêtre
Volet bois rabattable en façade



Porte-fenêtre
Volet bois repliable en tableau



Document non contractuel. Des modifications sont susceptibles d'être apportées à ce plan en fonction des nécessités techniques de la réalisation, tant en ce qui concerne les dimensions libres que les équipements. Les surfaces indiquées sont approximatives, les retombés, soffites, canalisations sont figurées à titre indicatif. Un décalage de niveau peut exister entre intérieur et extérieur du logement. La société se réserve le droit d'apporter des modifications qui seraient dues à des impératifs d'ordres techniques, administratifs, réglementaires ou adaptation architecturale. La responsabilité du maître d'ouvrage ne pourra, en aucun cas, être engagée. Tous les garages, halls d'entrée, paliers d'étage font l'objet d'une servitude de passage de réseaux (fixés sur paroi horizontale ou verticale) : réseaux humides et réseaux secs, alimentations et évacuations.