



DOMAINE DES GRANDS CÈDRES UZES

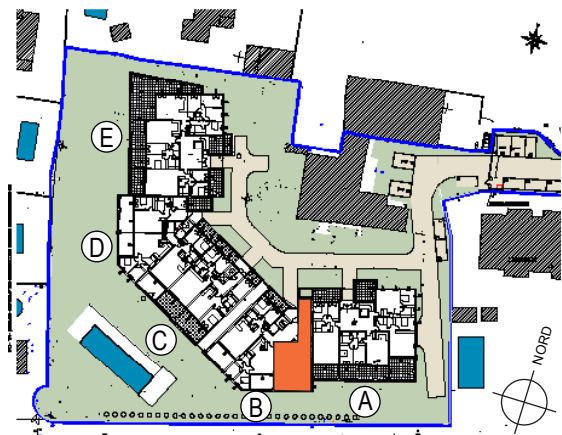

BATIMENT B
RDC
TYPE 3
B01



Séjour / Cuisine	39,44 m ²
Chambre 1	13,80 m ²
Chambre 2	11,27 m ²
Salle d'eau	6,42 m ²
Buanderie	1,88 m ²
Hall	8,59 m ²
WC	1,02 m ²
Sas	5,89 m ²
TOTAL SURFACE HABITABLE	88,31 m²
Terrasse	45,34 m ²
Terrasse	11,58 m ²
Garage sous-sol n°13/B01 : 14,00 m ² - n°14/B01 : 20,00 m ²	
Jardin	9,00 m ²

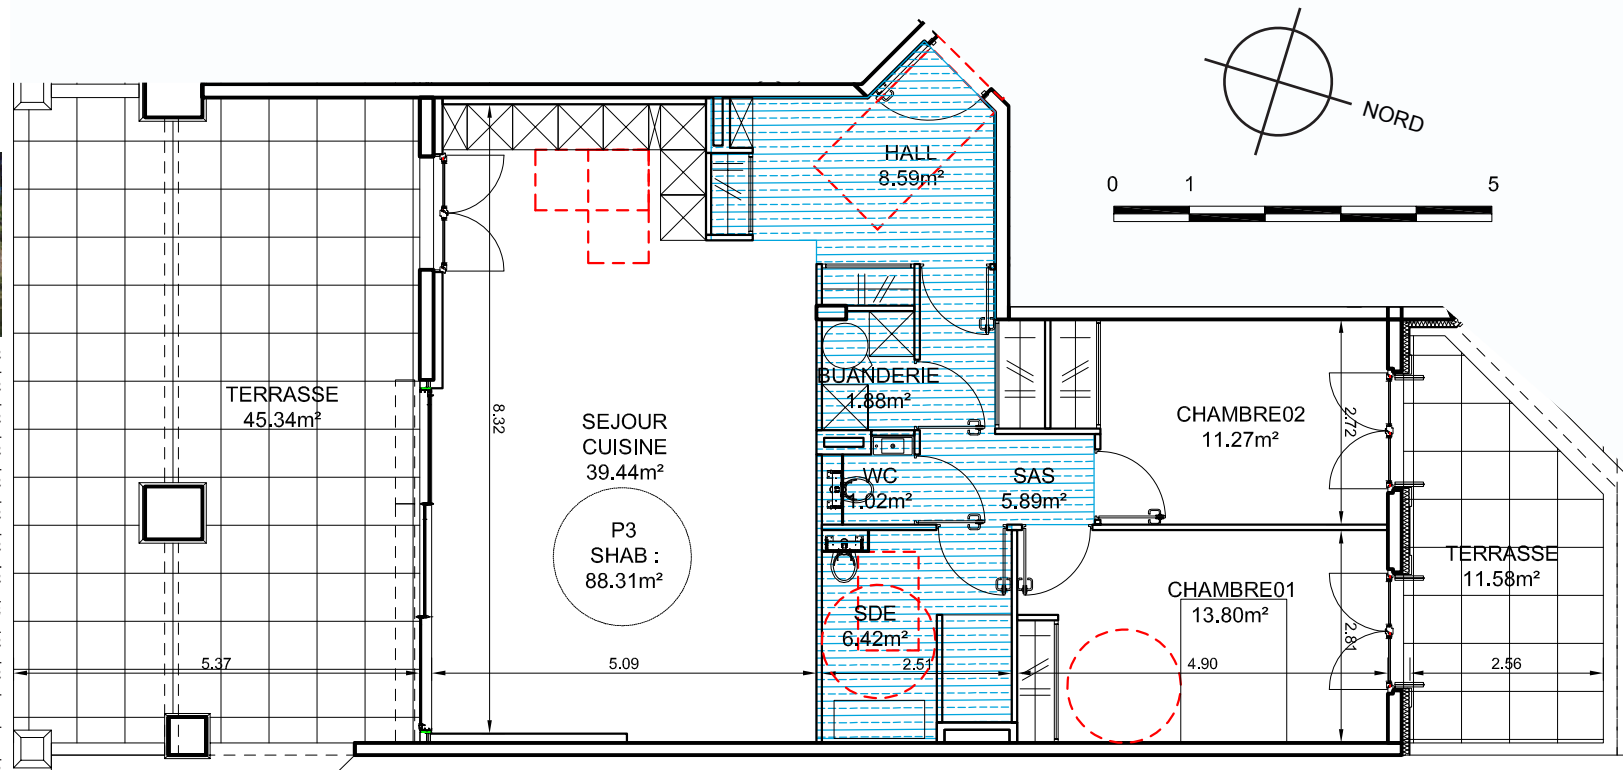

16-09-2019
Indice D
Provisoire


31, avenue de Castelnau - 34090 MONTPELLIER
Tél. : 04.67.60.63.76 - Fax. : 04.67.60.72.04
Mail: contact@opus-developpement.com
Site internet: www.opus-developpement.com



Document non contractuel. Des modifications sont susceptibles d'être apportées à ce plan en fonction des nécessités techniques de la réalisation, tant en ce qui concerne les dimensions libres que les équipements. Les surfaces indiquées sont approximatives, les retombés, soffites, canalisations sont figurées à titre indicatif. Un décalage de niveau peut exister entre intérieur et extérieur du logement. La société se réserve le droit d'apporter des modifications qui seraient dues à des impératifs d'ordres techniques, administratifs, réglementaires ou adaptation architecturale. La responsabilité du maître d'ouvrage ne pourra, en aucun cas, être engagée. Tous les garages, halls d'entrée, papiers d'étage font l'objet d'une servitude de passage de réseaux (fixés sur paroi horizontale ou verticale) : réseaux humides et réseaux secs, alimentations et évacuations.



Porte-fenêtre coulissant
Volet roulant

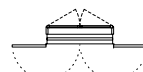

Fenêtre
Volet bois rabattable
en façade




Porte-fenêtre
Volet bois repliable en
tableau



Tableau
électrique



Faux plafond

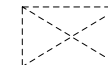

Trappe



Cumulus
thermo-dynamique