

PLAN INITIAL

Le Hameau de Dôme

VILLA 3 - RESIDENCE " LE PARC "
RUE DE LA MESANGE - 34090 MONTPELLIER




SURFACE PARCELLE 3 : 327 m2 (environ)

SURFACES JARDINS sur rue: 4 m2; EBC: 197m2 - Total: 201 m2

TOTAL SURFACE HABITABLE* P6 VILLA 3 : 167,20 m2


RDC	Hall	4,65 m ²
RDC	Séjour / Salle à manger	44,95 m ²
RDC	Cuisine	7,50 m ²
RDC	Chambre 1	11,20 m ²
RDC	Salle d'eau 1 ou Buanderie Cellier	4,15 m ²
RDC	WC 1	2,00 m ²
TOTAL RDC		74,45 m²
RDC	Garage	23,00 m ²
RDC	Auvent	6,20 m ²
R+1	Chambre 2	14,95 m ²
R+1	Chambre 3	15,20 m ²
R+1	Chambre 4	14,05 m ²
R+1	Chambre 5	19,70 m ²
R+1	Palier-dgt-rgt	11,30 m ²
R+1	Salle d'eau2	5,55 m ²
R+1	Salle d'eau 3	5,90 m ²
R+1	Salle d'eau 4	4,80 m ²
R+1	WC2	1,30 m ²
TOTAL R+1		92,75 m²
TOTAL RDC +Etage		167,20 m²
R+1	Balcon	5,34 m ²

* Conforme à la réglementation pour les Personnes à Mobilité Réduite

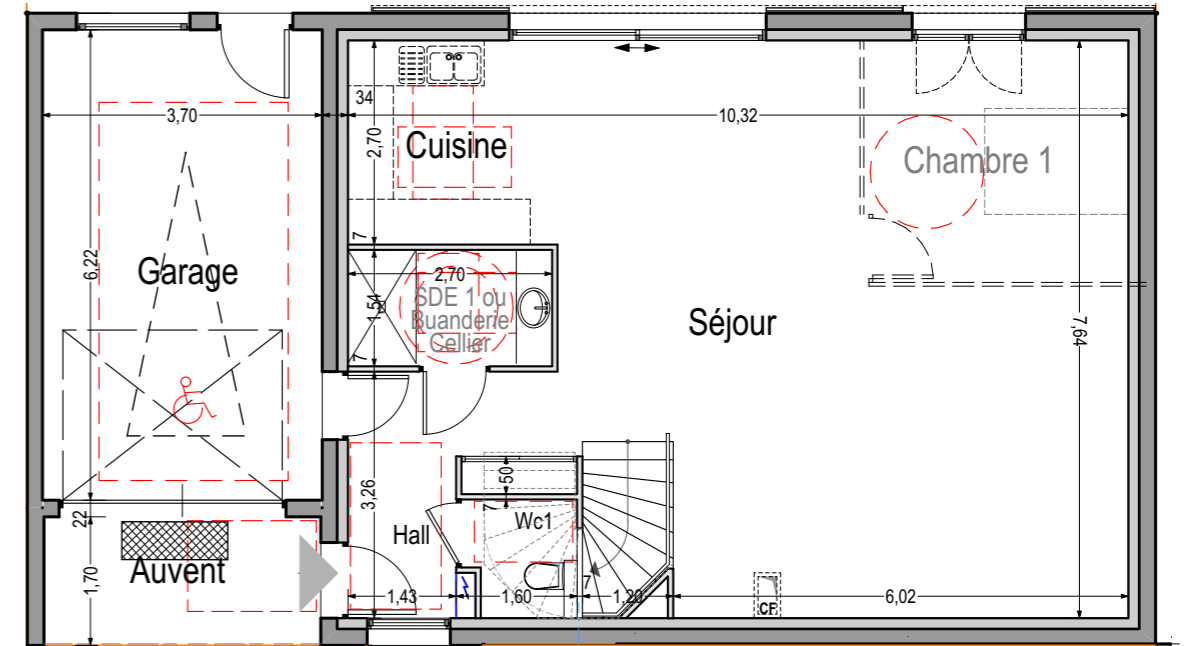

REZ DE CHAUSSEE - VILLA 3

0 1m 5m
échelle : 1/100

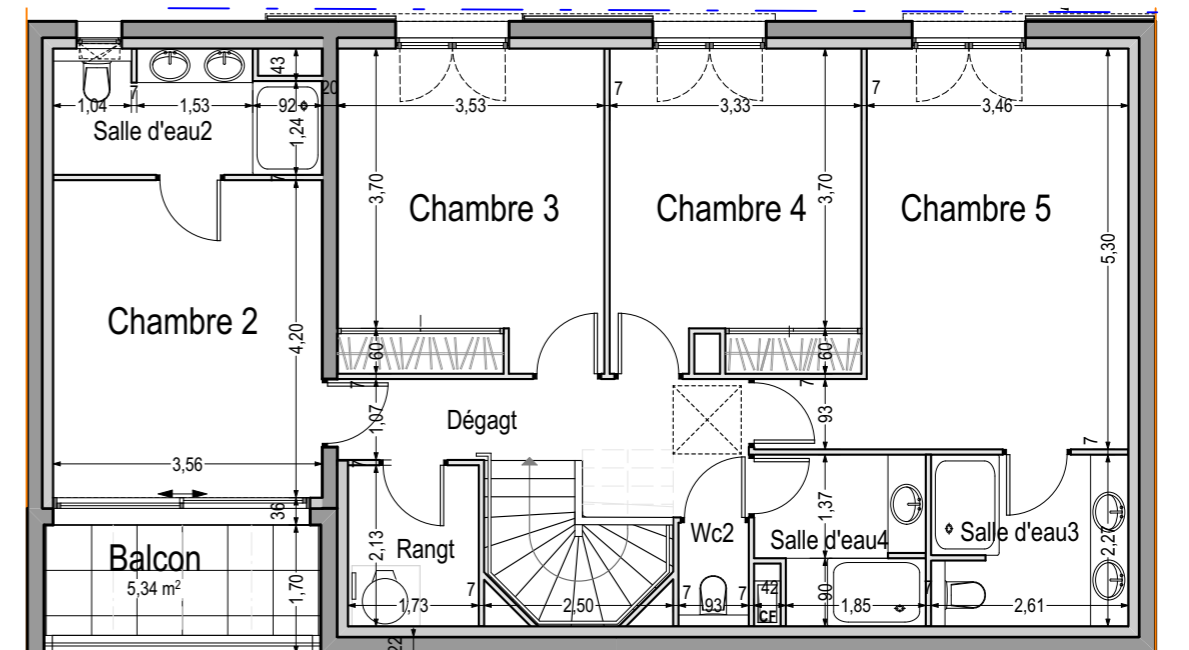

ETAGE - VILLA 3

OPUS
développement

31 Avenue de Castelneau 34090 MONTPELLIER
Tél. : 04 67 60 63 76 - mail.: clauzel.tech@wanadoo.fr