
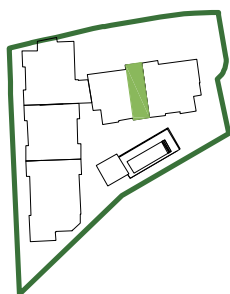


Résidence "Les Terrasses du Paradis"
- Chemin du Paradis -
30700 UZES

Repérage plan de Masse

Repérage plan de niveau

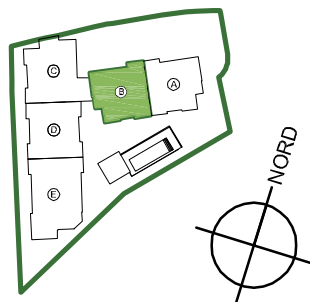

BATIMENT B

R+1

TYPE 3

B01



R+1	
Hall :	11.01 m ²
Séjour :	30.33 m ²
Cuisine :	7.58 m ²
Chambre 1 :	12.45 m ²
Chambre 2 :	11.57 m ²
Salle d'eau :	4.32 m ²
Wc :	2.91 m ²


TOTAL SURFACE HABITABLE 80.17 m²

Terrasse :	20.63 m ²
Garage sous sol n°01 :	16.57 m ²



31, avenue de Custachau - 34090 MONTPELLIER
 Tél. : 04.67.60.63.76 - Fax. : 04.67.60.72.04
 Mail: contact@opus-developpement.com
 Site internet: www.opus-developpement.com


Document non contractuel. Des modifications sont susceptibles d'être apportées à ce plan en fonction des nécessités techniques de la réalisation, tant en ce qui concerne les dimensions libres que les équipements. Les surfaces indiquées sont approximatives, les rebords, soffites, canalisations sont figurés à titre indicatif. Un décalage de niveau peut exister entre intérieur et extérieur du logement. La société se réserve le droit d'apporter des modifications qui seraient dues à des impératifs d'ordres techniques, administratifs ou réglementaires. La responsabilité du maître d'ouvrage ne pourra, en aucun cas, être engagée. Tous les garages font l'objet d'une servitude de passage de réseaux (fixés sur paroi horizontale ou verticale) : réseaux humides et réseaux secs, alimentations et évacuations.

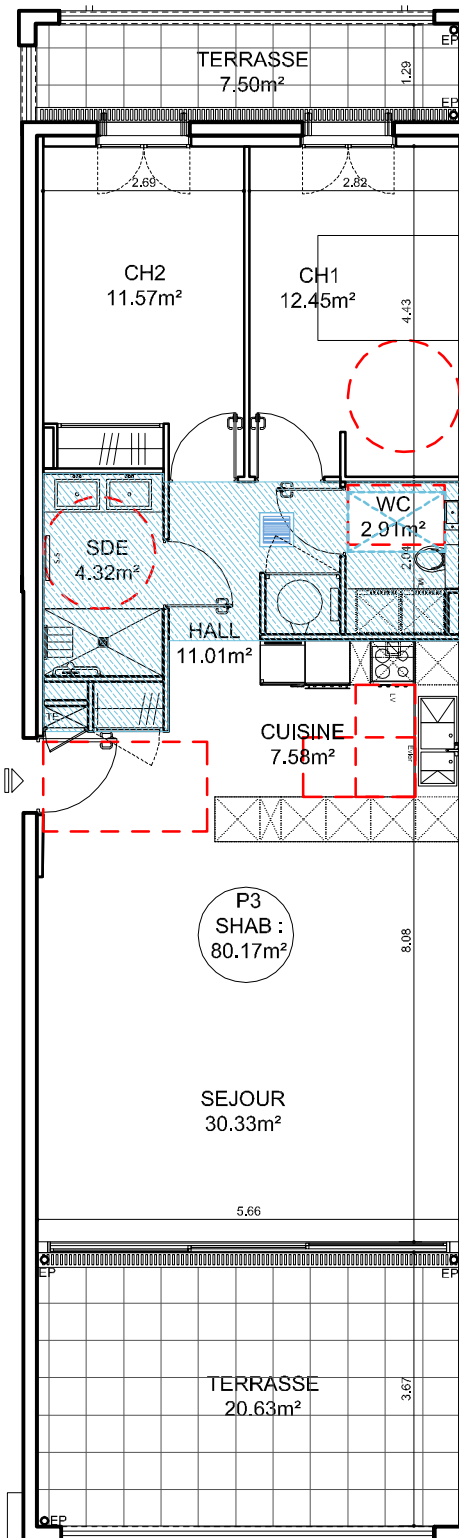

**LES TERRASSES
 DU PARADIS
 UZES**



Porte fenêtre coulissante
volet roulant

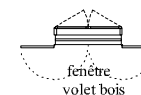

fenêtre
volet bois



Porte fenêtre
volet bois



chauffe eau
thermo dynamique




Tableau électrique



Gaine technique




Faux plafond
zone à 2.10 m env iron

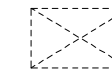

Trappe 130 x 80

PROJET EN COURS

09 - 02 - 2017

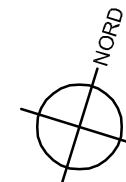

Nota : La représentation des cuisines est indicative, il est précisé que le prix des cuisines n'est pas compris dans le prix de vente