

BATIMENT B	
R+2	
TYPE 4	
B07	

Séjour / Cuisine	58,68 m ²
Chambre 1	13,26 m ²
Chambre 2	12,67 m ²
Master room	17,95 m ²
Salle d'eau	5,44 m ²
Salle de bain	4,78 m ²
Dressing	4,92 m ²
Buanaderie	4,01 m ²
WC	1,27 m ²
WC	1,41 m ²
Sas	9,40 m ²
TOTAL SURFACE HABITABLE	133,79 m²
Terrasse	42,36 m ²
Garage sous-sol	


26-07-2019
Indice C
Provisoire


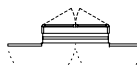
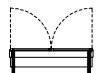




31, avenue de Castelnaud - 34090 MONTPELLIER
 Tél. : 04.67.60.63.76 - Fax. : 04.67.60.72.04
 Mail: contact@opus-developpement.com
 Site internet: www.opus-developpement.com

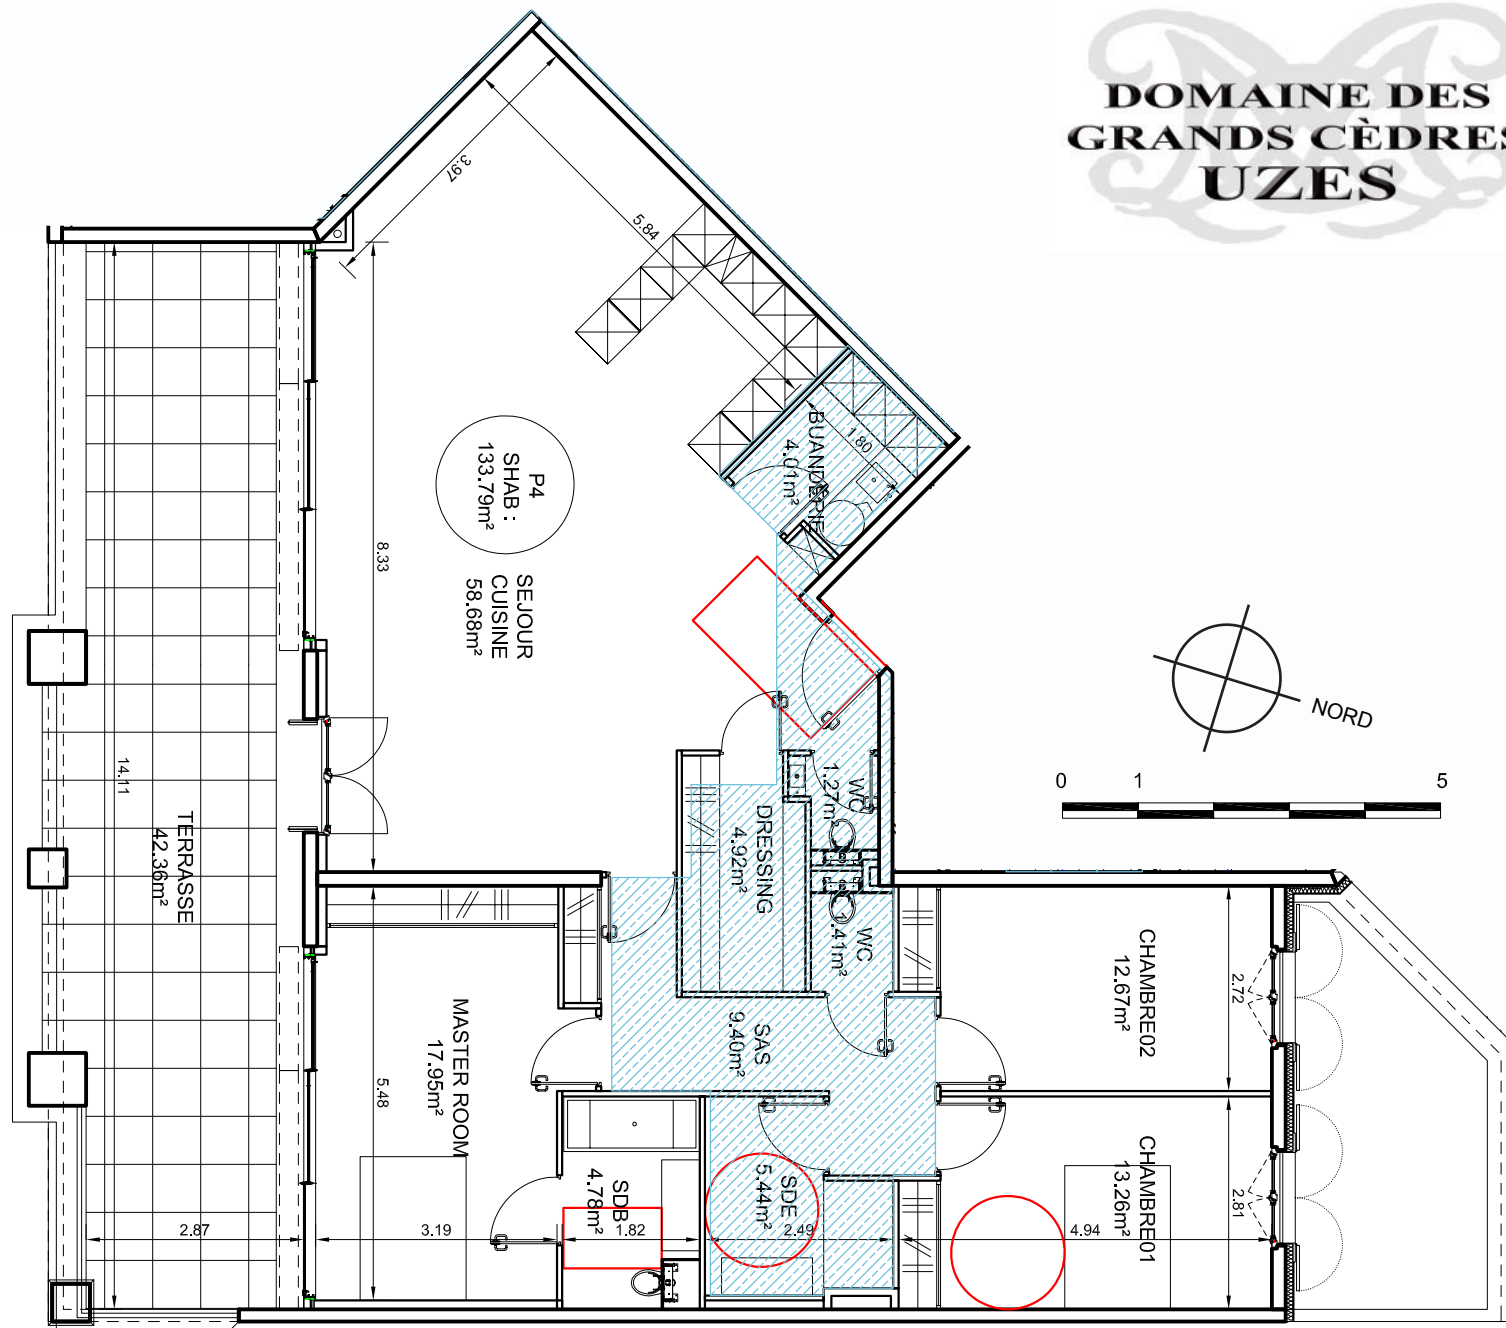

Document non contractuel. Des modifications sont susceptibles d'être apportées à ce plan en fonction des nécessités techniques de la réalisation, tant en ce qui concerne les dimensions libres que les équipements. Les surfaces indiquées sont approximatives, les retombés, soffites, canalisations sont figurées à titre indicatif. Un décalage de niveau peut exister entre intérieur et extérieur du logement. La société se réserve le droit d'apporter des modifications qui seraient dues à des impératifs d'ordres techniques, administratifs, réglementaires ou adaptation architecturale. La responsabilité du maître d'ouvrage ne pourra, en aucun cas, être engagée. Tous les garages, halls d'entrée, papiers d'étage font l'objet d'une servitude de passage de réseaux (fixés sur paroi horizontale ou verticale) : réseaux humides et réseaux secs, alimentations et évacuations.

DOMAINE DES GRANDS CÈDRES UZES



- 
 Porte-fenêtre coulissante
Volet roulant
- 
 Fenêtre
Volet bois rabattable
en façade
- 
 Porte-fenêtre
Volet bois repliable en
tableau
- 
 Tableau
électrique
- 
 Faux plafond
- 
 Trappe
- 
 Cumulus
thermo-dynamique