


140120 - "AO 579-730 UZES" - Plan de division - CB poste 78 - Edité le 23/07/2020
Document non contractuel
La Société se réserve la possibilité d'apporter des modifications qui seraient dues à des impératifs d'ordres techniques, administratifs ou réglementaires.
Les limites et côtes sont approximatives, elles ne seront définitives qu'après bornage et établissement du document d'arpentage réalisé par le géomètre.

Limites obtenues par application du plan cadastral sur l'état des lieux
Ces limites sont figuratives et ne peuvent en aucun cas engager notre responsabilité en l'absence de bornage contradictoire avec les voisins

DOCUMENT
PROVISOIRE

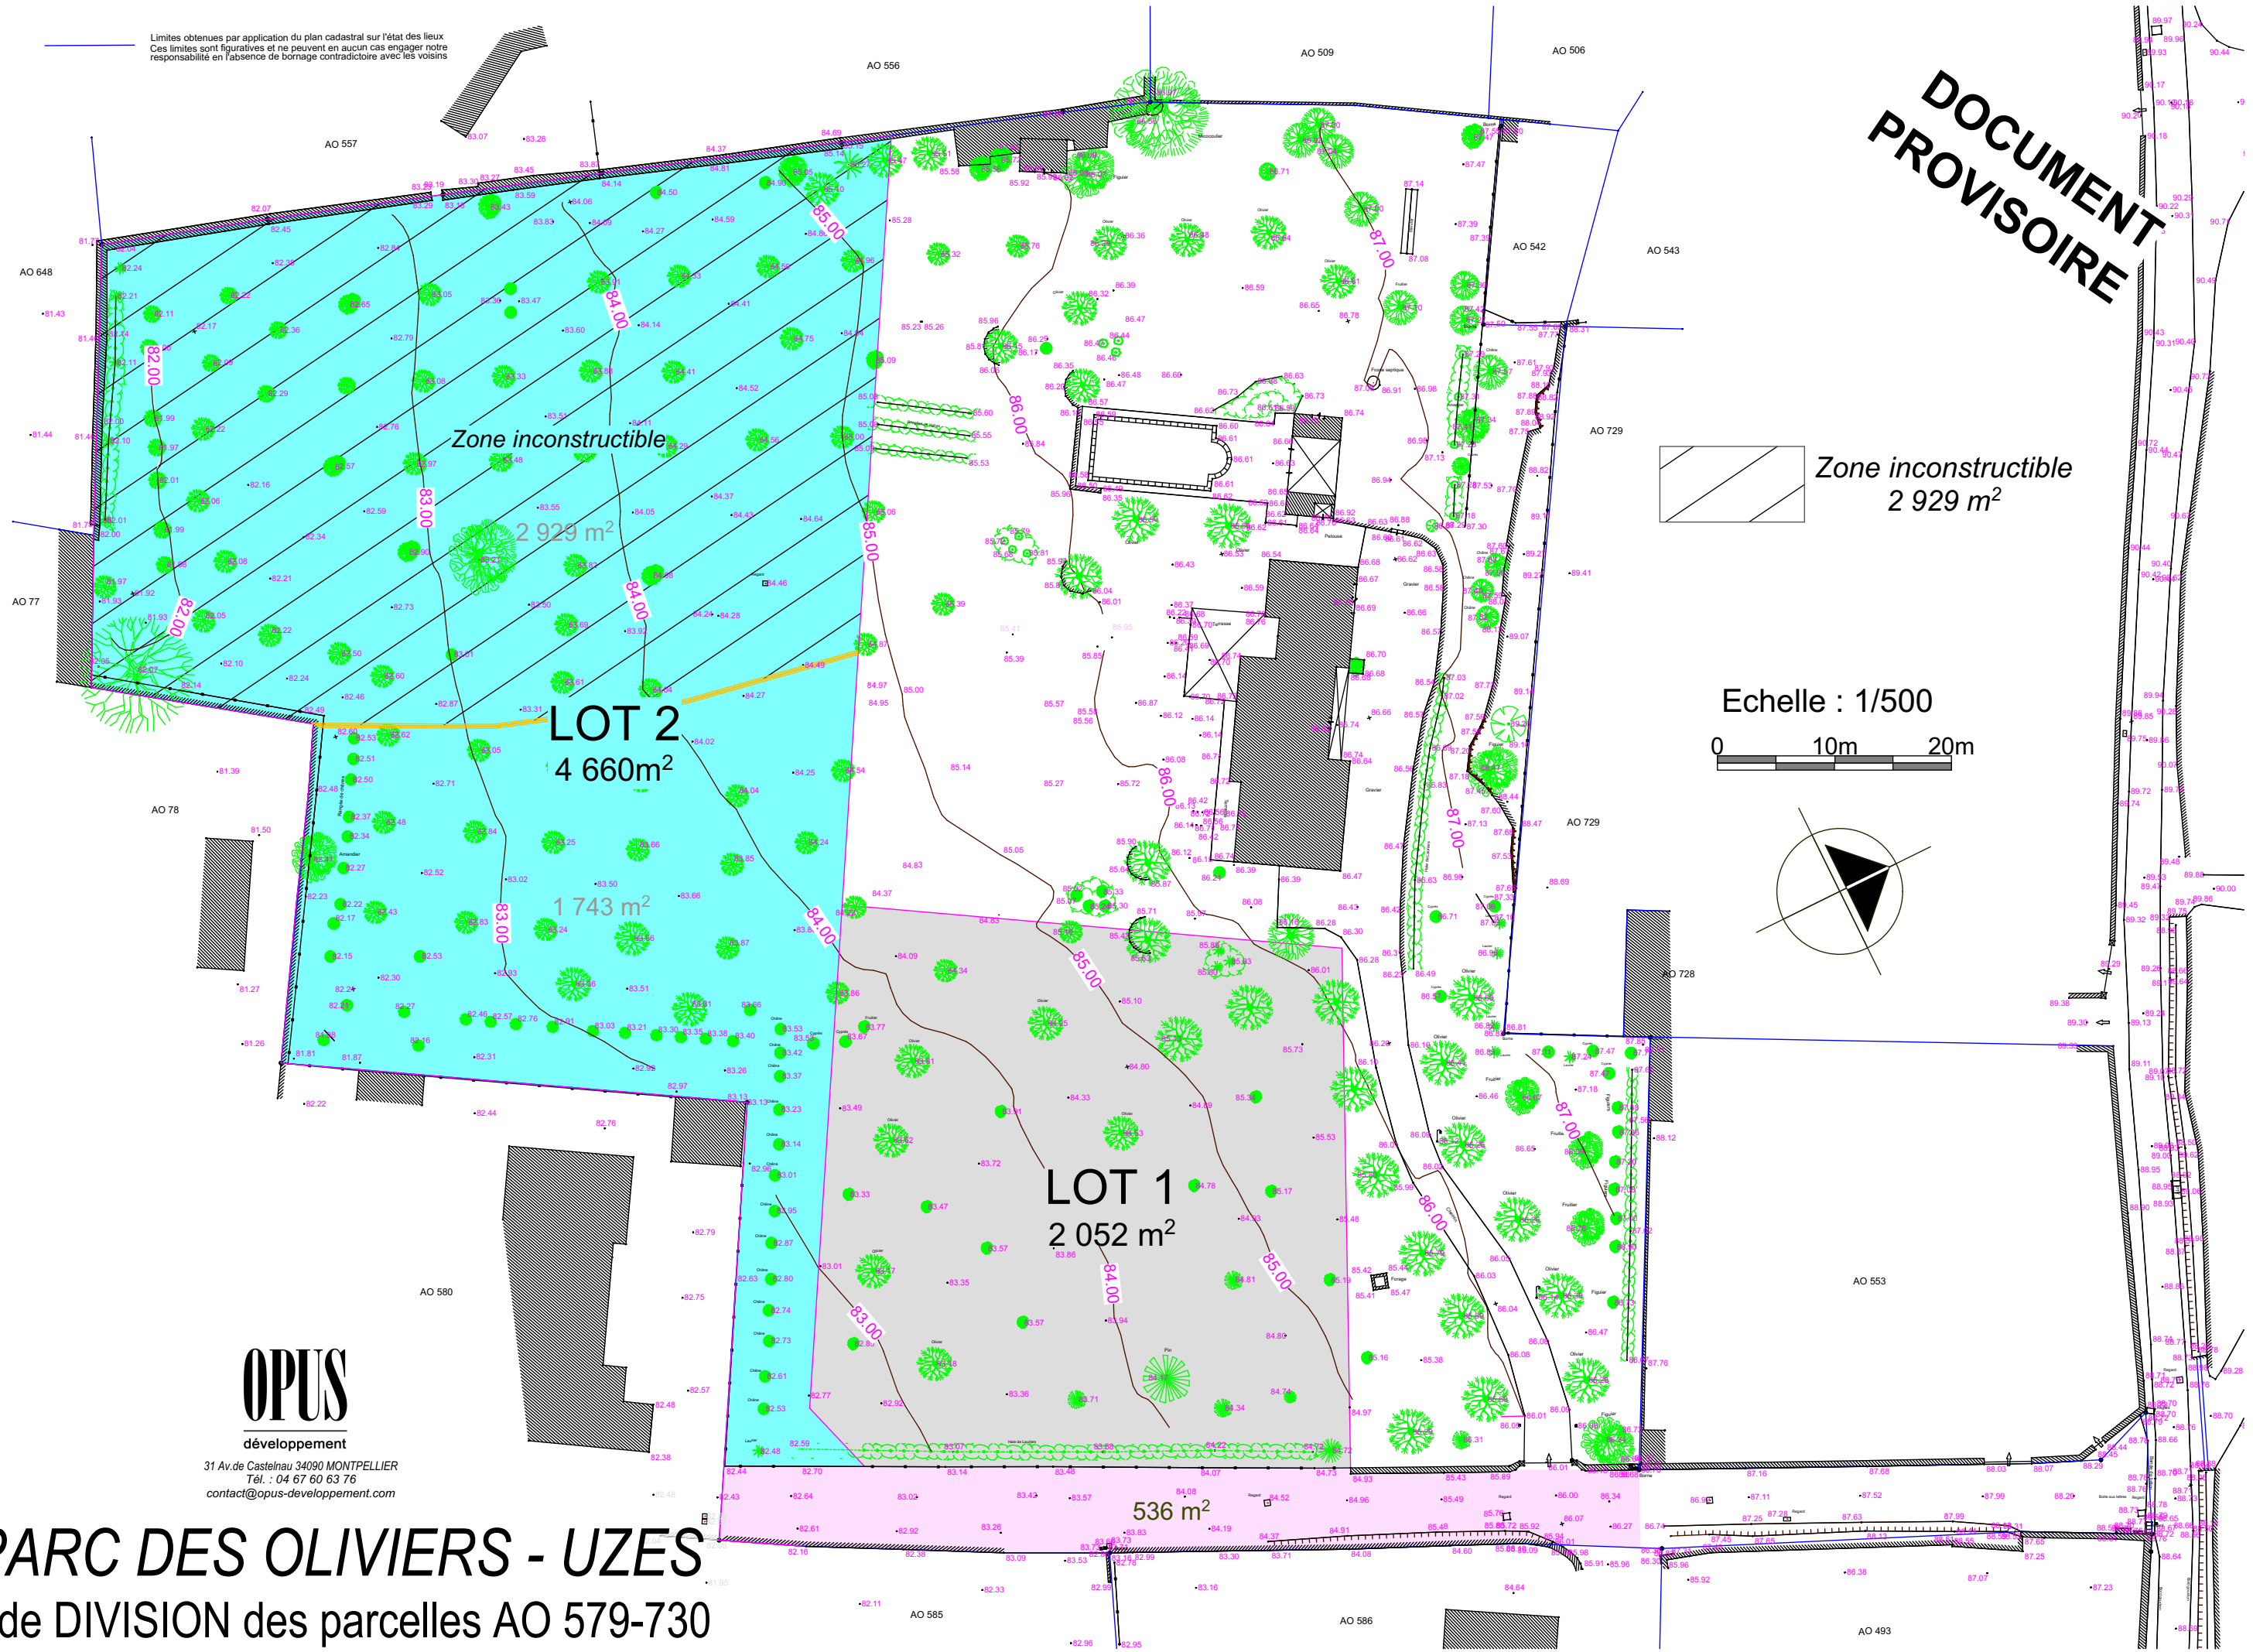

OPUS

développement

31 Av. de Castelnau 34090 MONTPELLIER
Tél. : 04 67 60 63 76
contact@opus-developpement.com

LE PARC DES OLIVIERS - UZES
PLAN de DIVISION des parcelles AO 579-730